01-PLAN ÖVERSIKT

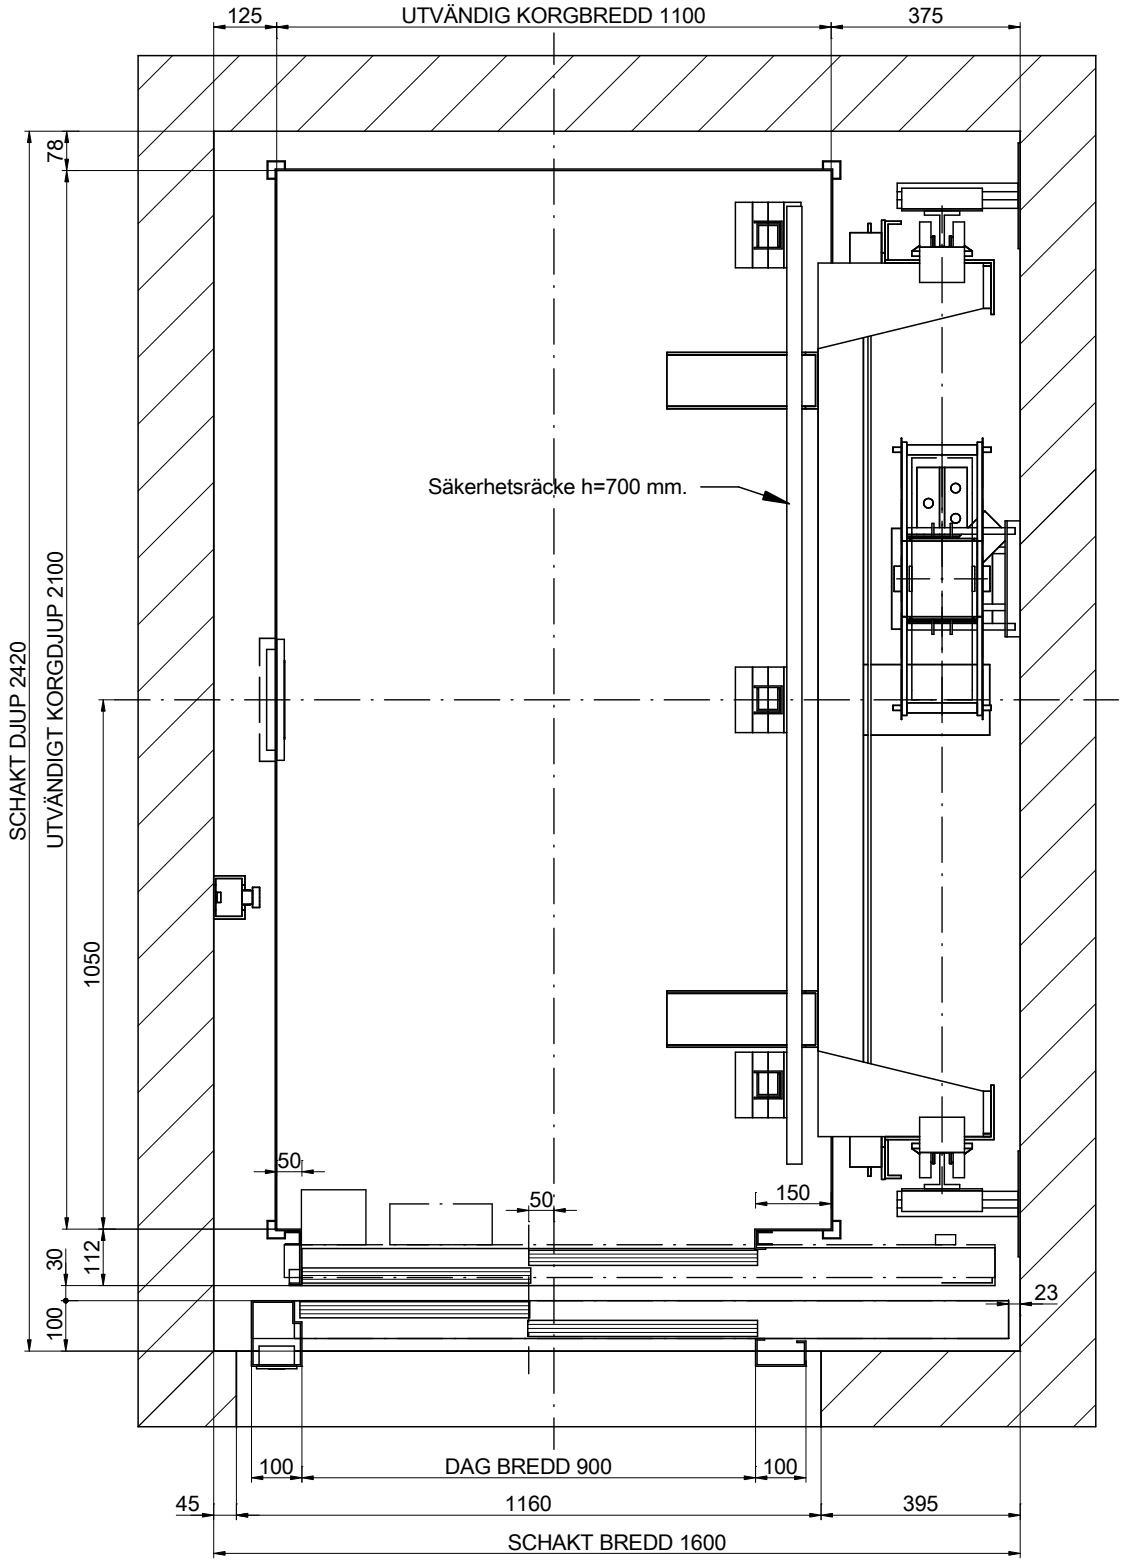

SKALA[¹]: 1:15

RITNING	DATUM	REV.	SIDA
MP	2017	00	1/8

HISS TYP:

MP H

ANTAL PERSONER:	13
NOMINAL LAST: [kg]	1000
HASTIGHET: [m/s]	0.63
FREKVENS: [Hz]	50
SPÄNNING: [V]	380V [3-fas]

[¹] Ej märkta mått I ritningar är informativa dock inte bindande.

REFERENS:
MPHLATERAL1000S_DE

KUND:
ADRESS:

MP LIFTS

01B-PLAN ÖVERSIKT

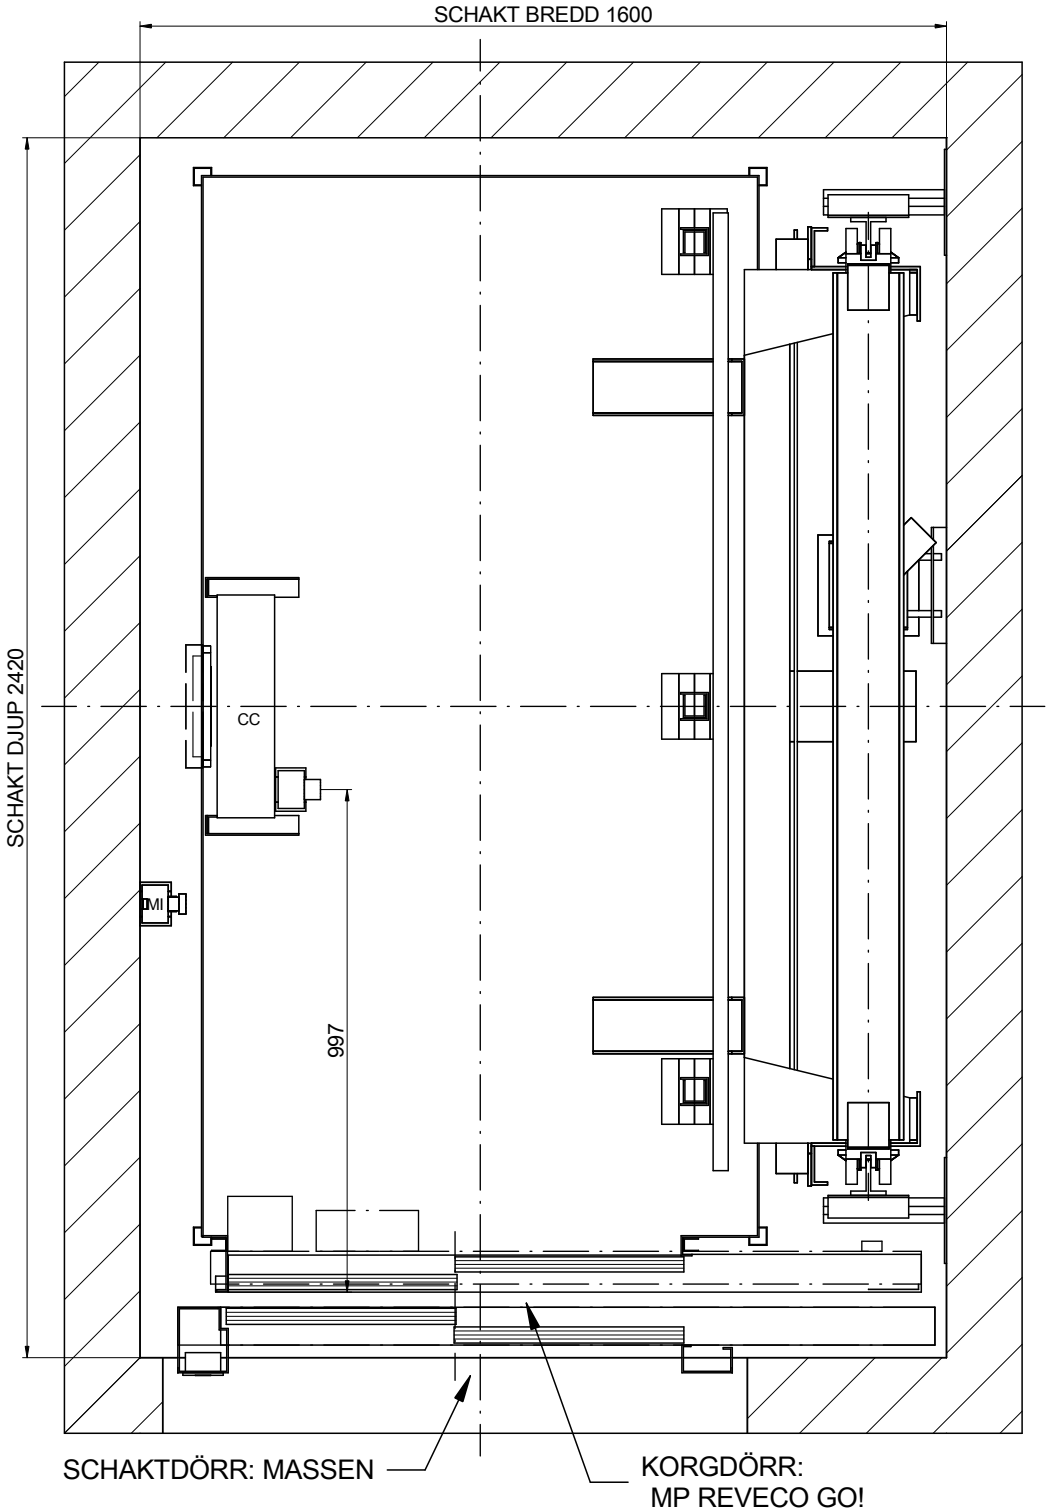

BENÄMNINGAR
CC: Korgkopplingslåda
MI: Körlåda

SKALA[¹]: 1:15

RITNING	DATUM	REV.	SIDA
MP	2017	00	2/8

HISS TYP:

MP H

ANTAL PERSONER:	13
NOMINAL LAST: [kg]	1000
HASTIGHET: [m/s]	0.63
FREKVENS: [Hz]	50
SPÄNNING: [V]	380V [3-fas]

[¹] Ej märkta mått I ritningar är informativa dock inte bindande.

REFERENS:
MPHLATERAL1000S_DE

KUND:
ADRESS:

MP LIFTS

02-VERTIKAL SEKTION

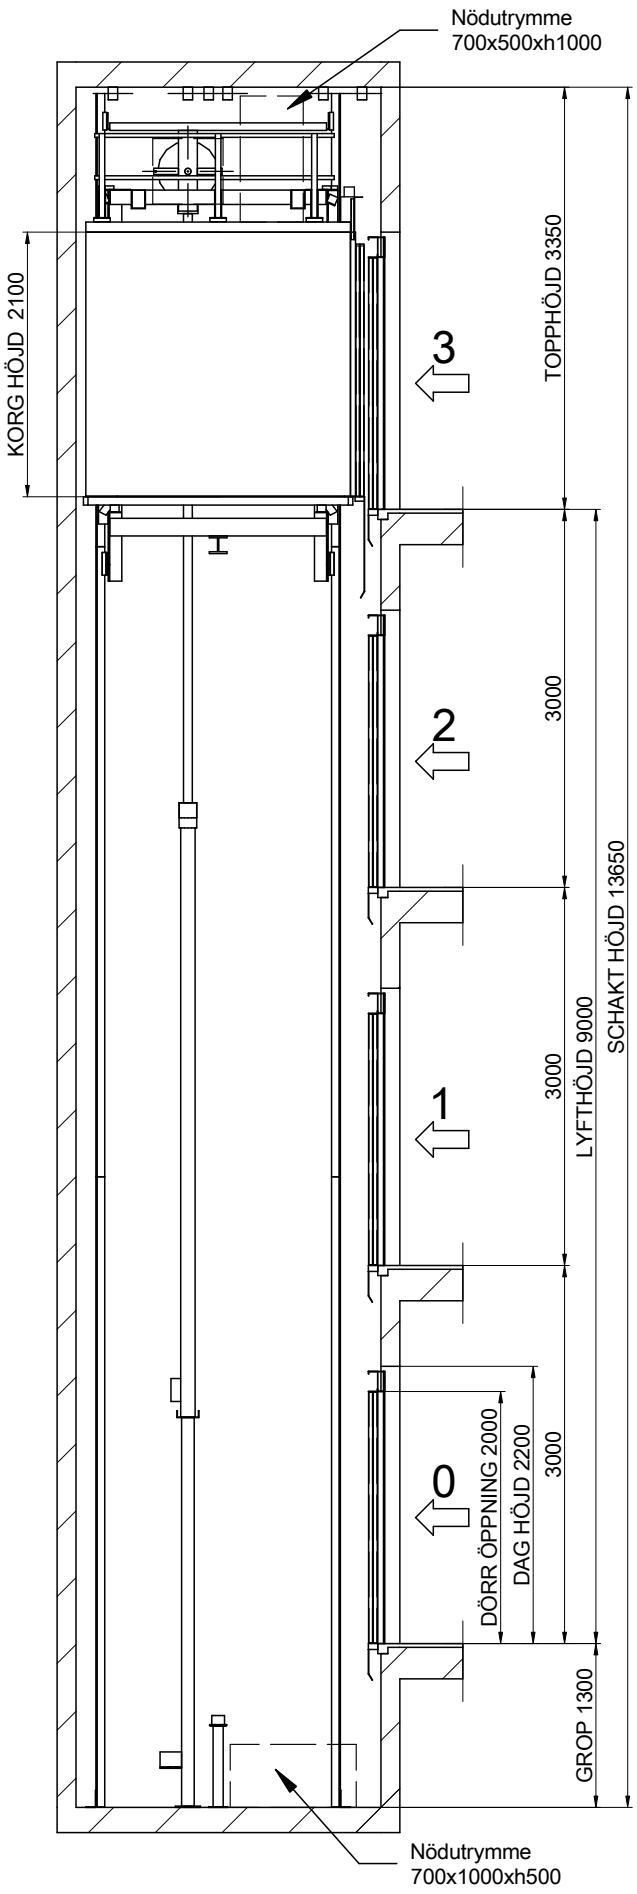

SKALA[¹]: 1:60

RITNING	DATUM	REV.	SIDA
MP	2017	00	3/8

HISS TYP: MP H

[¹] Ej märkta mått I ritningar är informativa dock inte bindande.

REFERENS: MPHLATERAL1000S_DE

KUND:

ADRESS:

ANTAL PERSONER:	13
NOMINAL LAST: [kg]	1000
HASTIGHET: [m/s]	0.63
FREKVENS: [Hz]	50
SPÄNNING: [V]	380V [3-fas]

MP LIFTS

Gropen ska vara plan och avvägd, skyddad mot vatten inträngning.
[EN81-20:2014 5.2.1.9]
Förberädd för tillträde.
[EN81-20:2014 5.2.2.4]
Nöd stopp.
[EN81-20:2014 5.2.1.5.1. a]
Körlåda.
[EN81-20:2014 5.2.1.5.1. b]
Eluttag.
[EN81-20:2014 5.2.1.5.1. c]
Brytare belysning sammankopplat med elskåp.
[EN81-20:2014 5.2.1.5.1. d]

04-BALK OCH LYFTÖGLOR

POSSITION FÖR FLYTTBARA LYFÖGLOR GODKÄNDA FÖR
2000 kg PER STYCK LEVERERAS AV KUND
(REKOMENDERAD PLACERING AV LYFTÖGLOR)

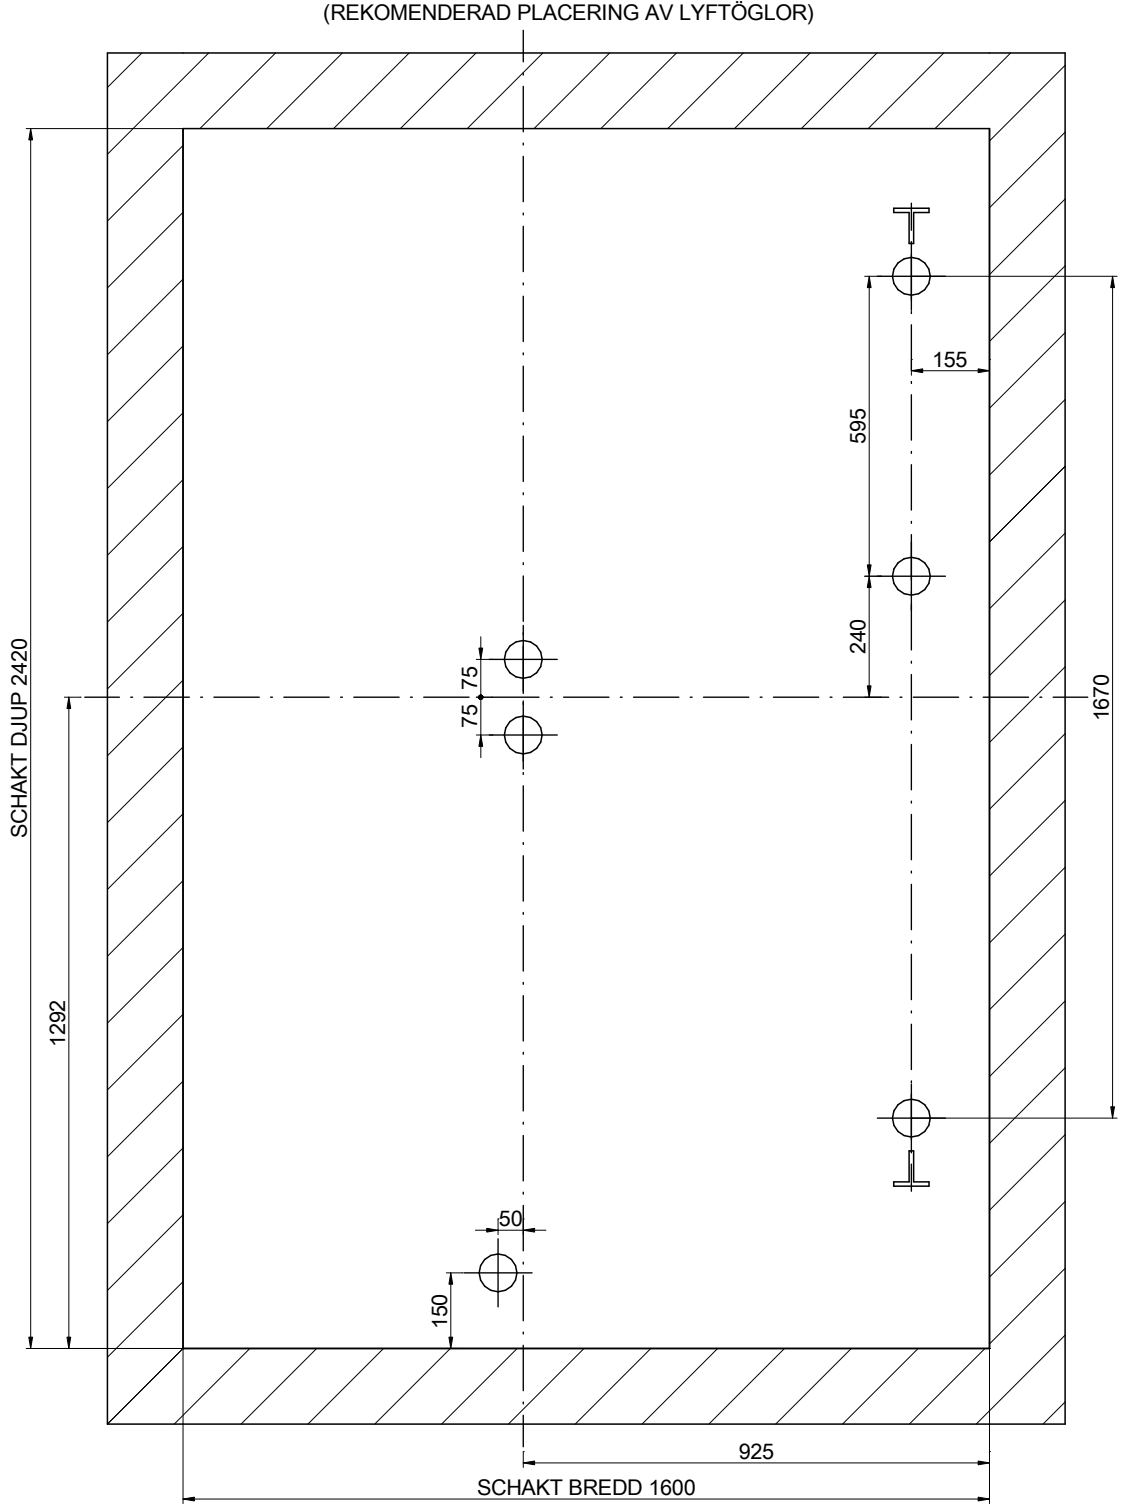

SKALA[¹]: 1:15

RITNING	DATUM	REV.	SIDA
MP	2017	00	4/8

HISS TYP:

MP H

ANTAL PERSONER:	13
NOMINAL LAST: [kg]	1000
HASTIGHET: [m/s]	0.63
FREKVENS: [Hz]	50
SPÄNNING: [V]	380V [3-fas]

[¹] Ej märkta mått I ritningar är informativa dock inte bindande.

REFERENS:
MPHLATERAL1000S_DE

KUND:
ADRESS:

MP LIFTS

04B-ELSKLÅP

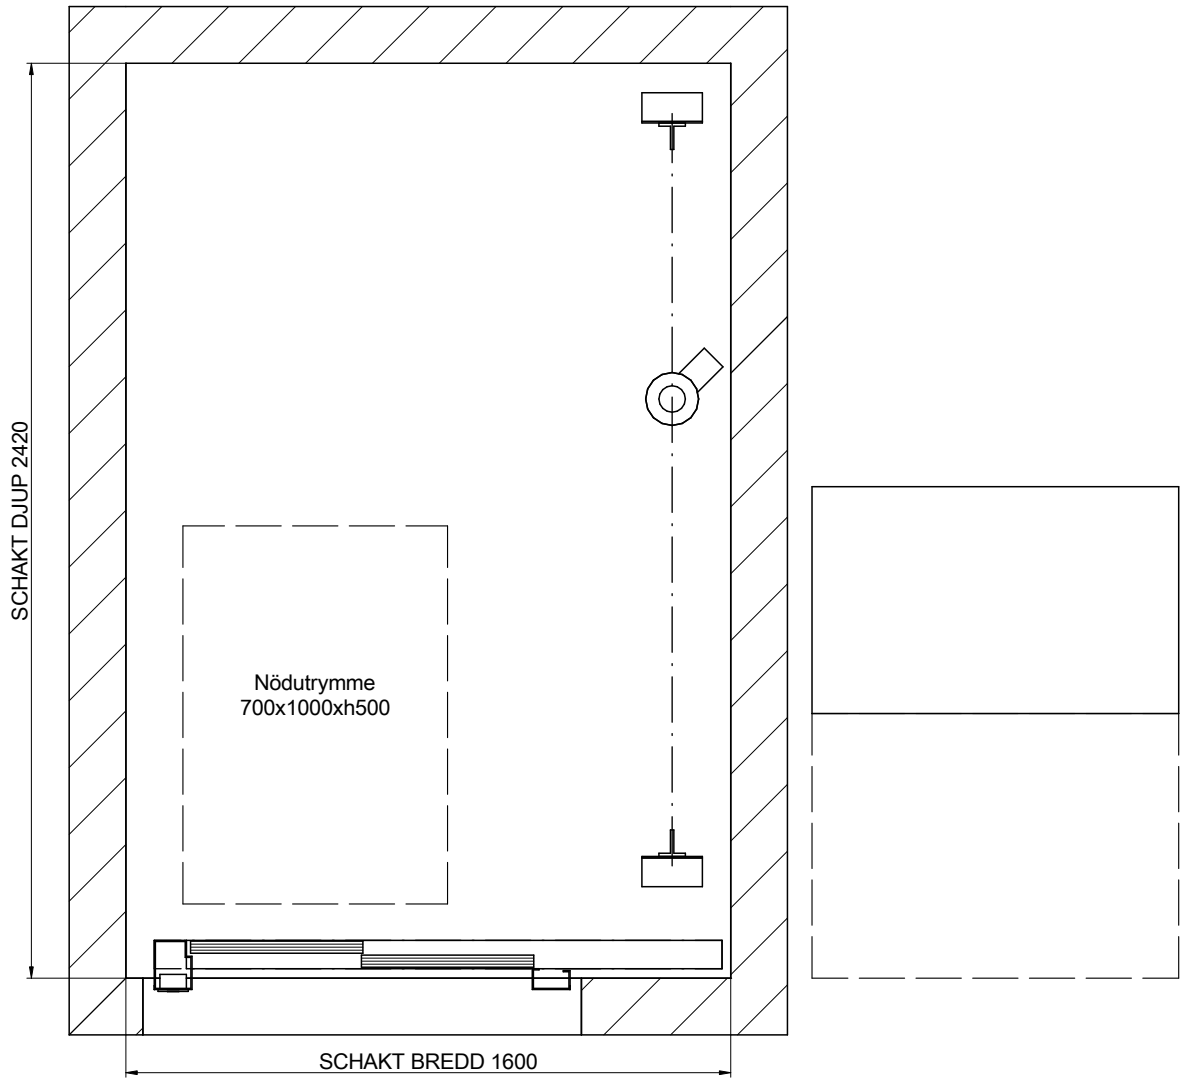

SKALA[¹]: 1:20

ELSKLÅP:
Belysnings brytare och
Strömuttag
Arbetsbrytare

ARBETS OMRÅDE 970 x 700
Elskåp placeras på plan:
Distans elskåp/schakt (mm):

RITNING	DATUM	REV.	SIDA
MP	2017	00	5/8

[¹] Ej märkta mått I ritningar är informativa dock inte bindande.

REFERENS:
MPHLATERAL1000S_DE

HISS TYP:	MP H
ANTAL PERSONER:	13
NOMINAL LAST: [kg]	1000
HASTIGHET: [m/s]	0.63
FREKVENS: [Hz]	50
SPÄNNING: [V]	380V [3-fas]

KUND:
ADRESS:

MP LIFTS

05-GROP ÖVERSIKT

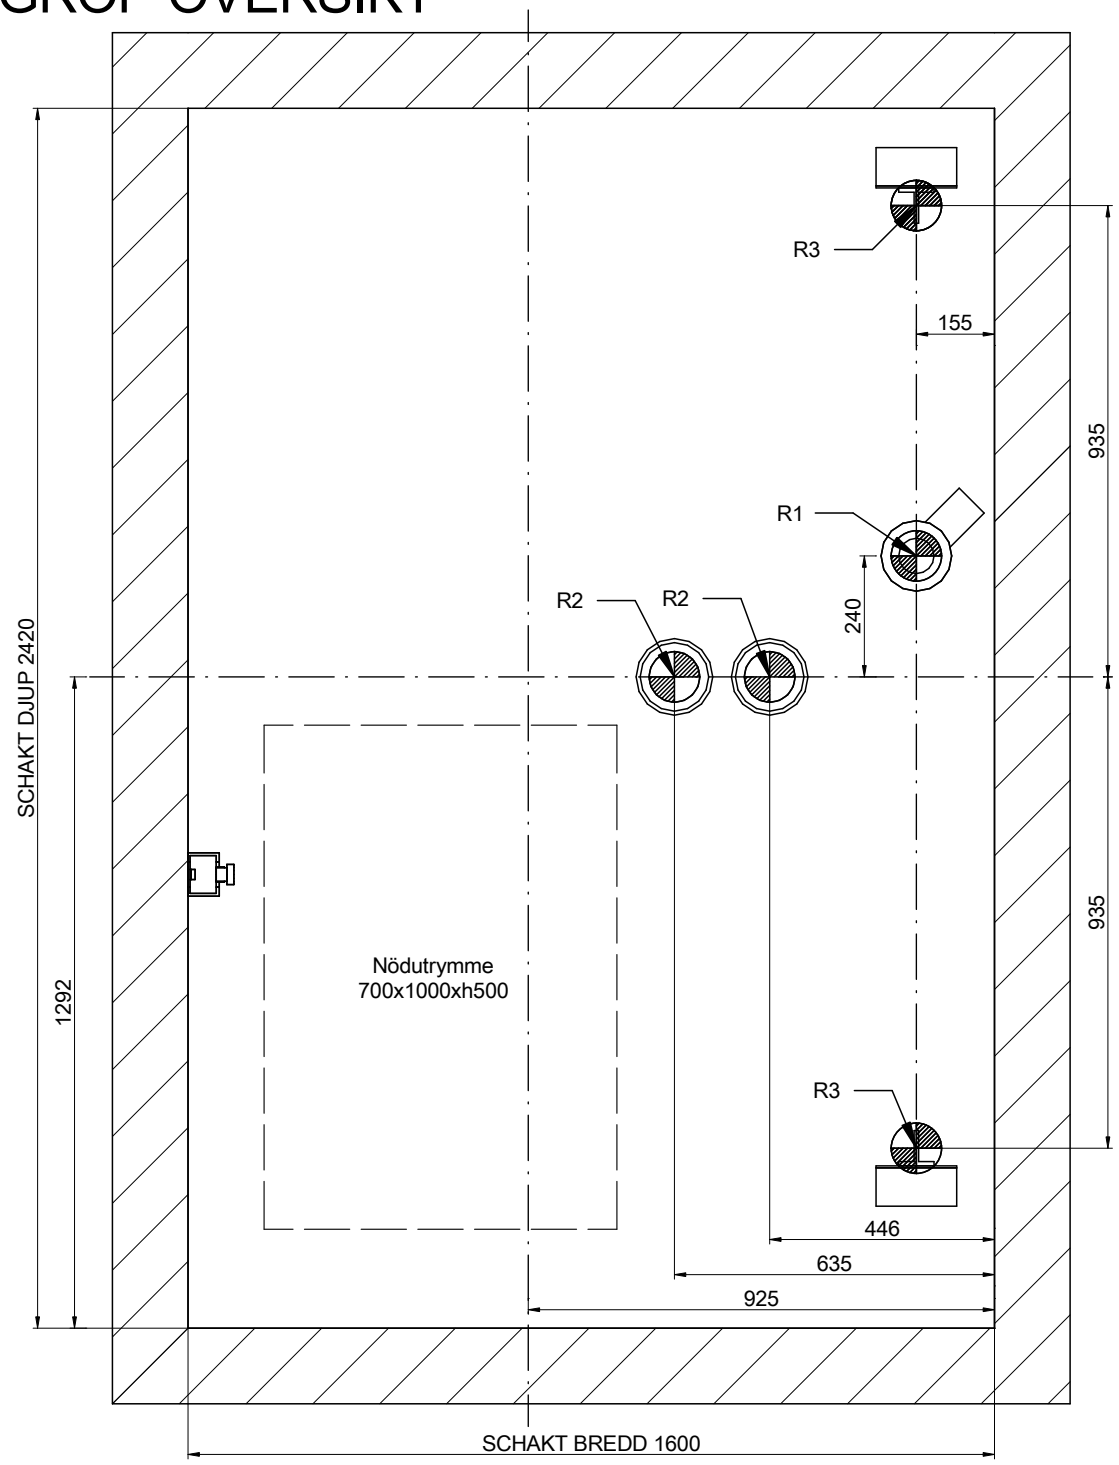

SKALA[¹]: 1:15

VIKT PÅVERKAN [N] [max.]				
R1	69000	R2	38000	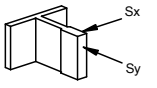
R3	28000			
Sx	9000	Sy	2000	

RITNING	DATUM	REV.	SIDA
MP	2017	00	6/8

HISS TYP:

MP H

ANTAL PERSONER:	13
NOMINAL LAST: [kg]	1000
HASTIGHET: [m/s]	0.63
FREKVENS: [Hz]	50
SPÄNNING: [V]	380V [3-fas]

[¹] Ej märkta mått I ritningar är informativa dock inte bindande.

REFERENS:
MPHLATERAL1000S_DE

KUND:
ADRESS:

MP LIFTS

06-DAG DETALJER

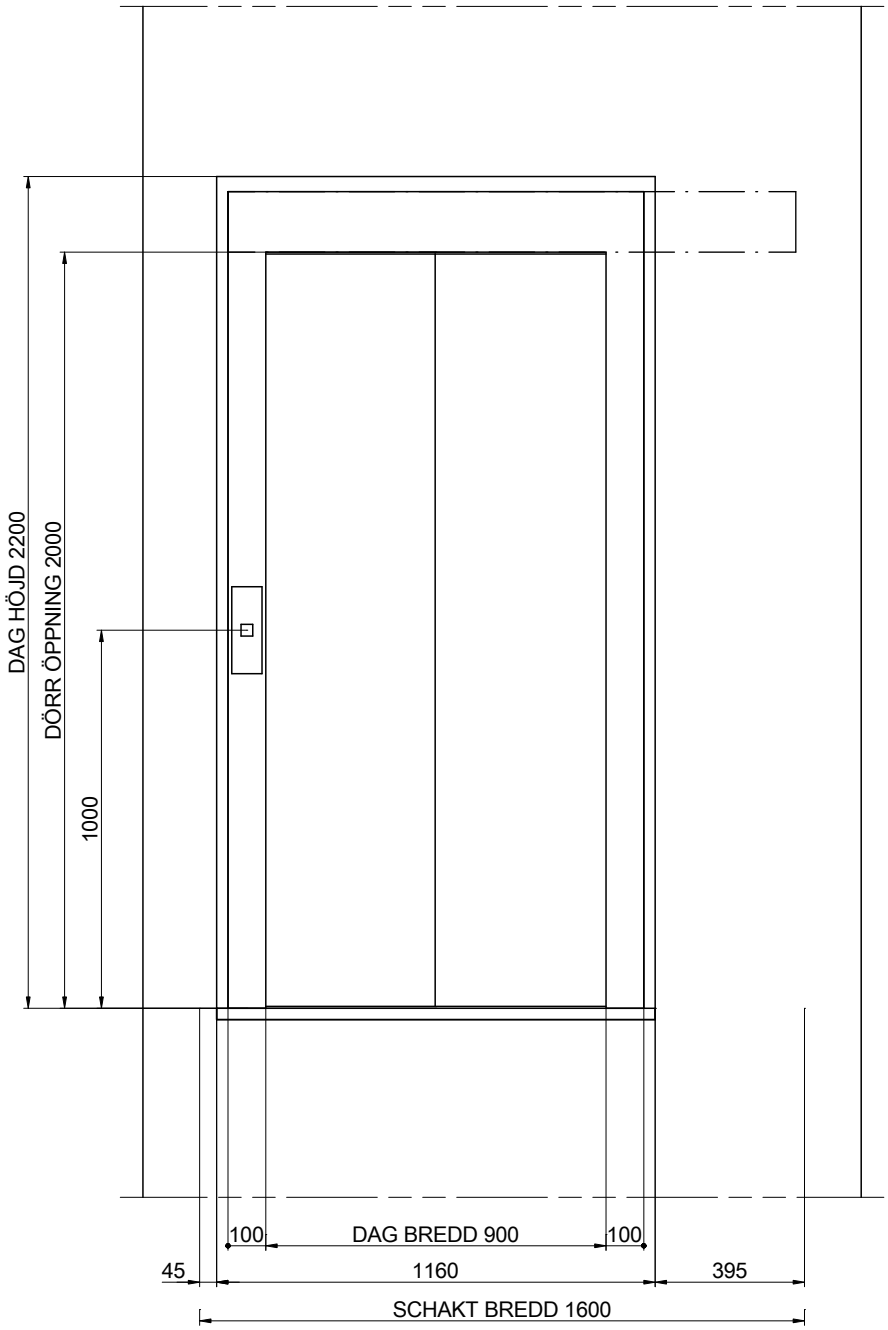

SKALA[¹]: 1:20

[2] Urspårning dörrfront

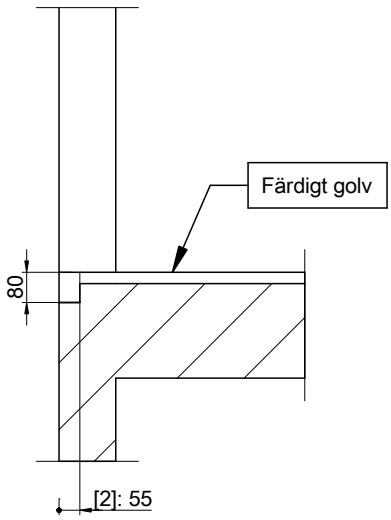

SKALA[¹]: 1:20

RITNING	DATUM	REV.	SIDA
MP	2017	00	7/8

[¹] Ej märkta mått I ritningar är informativa dock inte bindande.

REFERENS:
MPHLATERAL1000S_DE

HISS TYP:	MP H
ANTAL PERSONER:	13
NOMINAL LAST: [kg]	1000
HASTIGHET: [m/s]	0.63
FREKVENS: [Hz]	50
SPÄNNING: [V]	380V [3-fas]

KUND:
ADRESS:

MP LIFTS

07-TOPPHÖJD

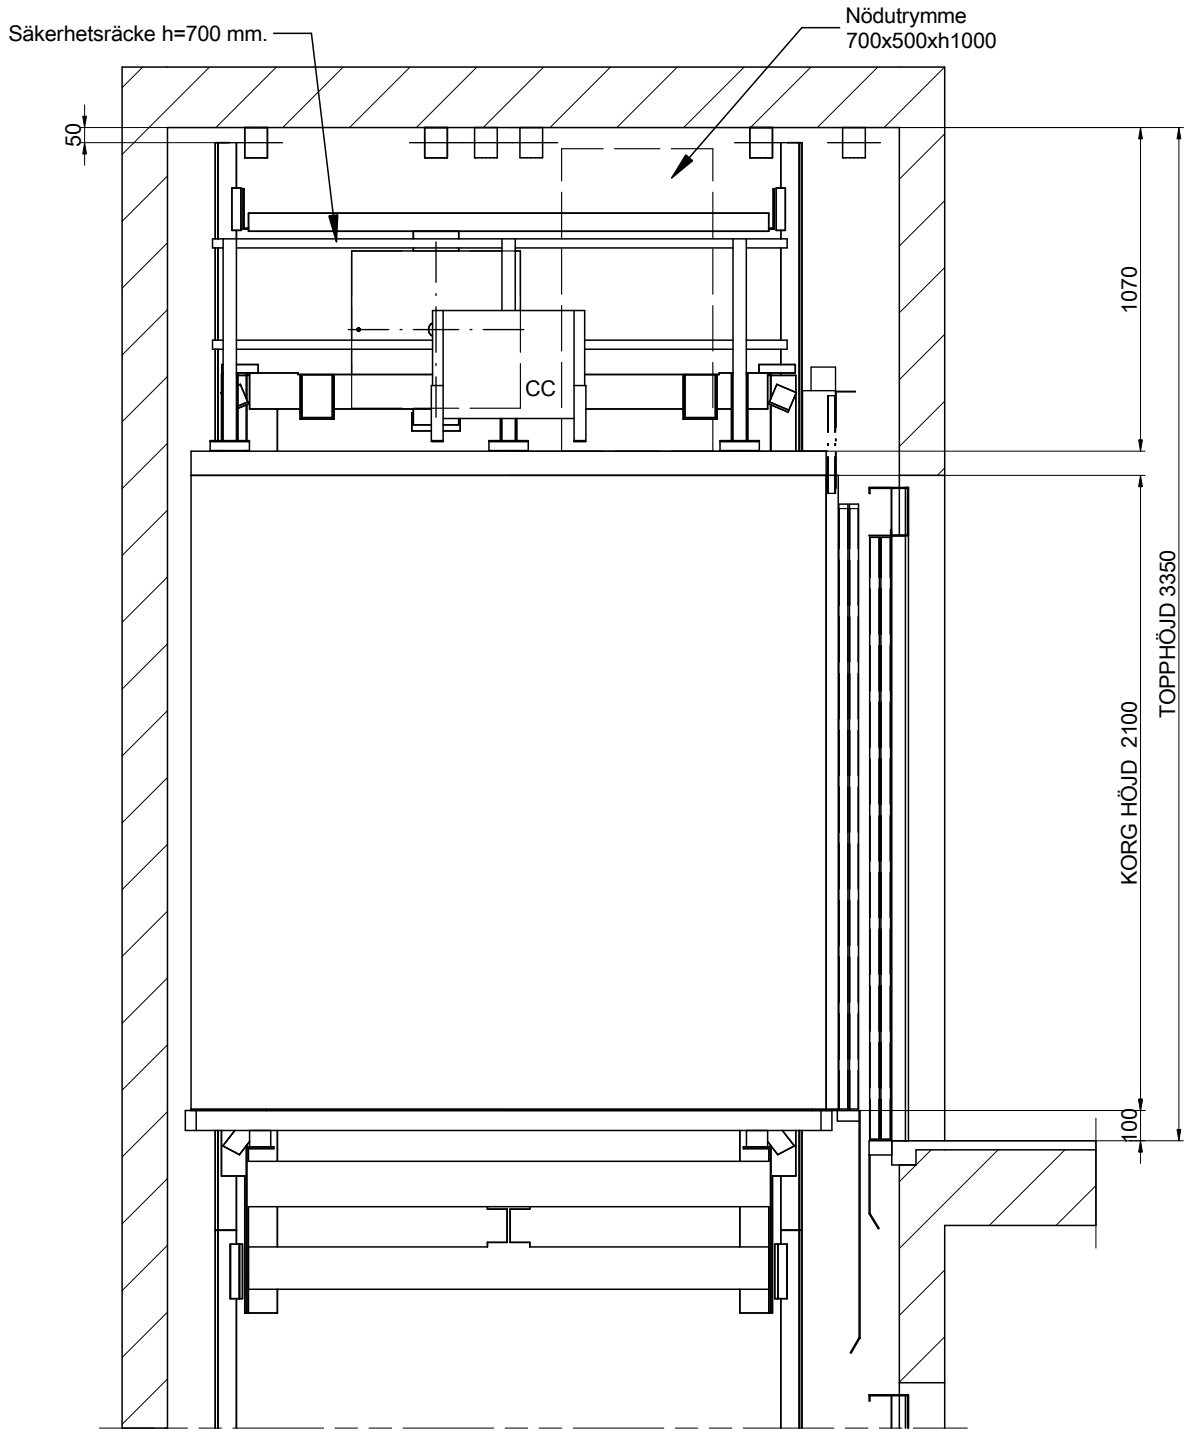

SKALA[¹]: 1:25

RITNING	DATUM	REV.	SIDA
MP	2017	00	8/8

[¹] Ej märkta mått I ritningar är informativa dock inte bindande.

REFERENS:
MPHLATERAL1000S_DE

HISS TYP:

MP H

ANTAL PERSONER:	13
NOMINAL LAST: [kg]	1000
HASTIGHET: [m/s]	0.63
FREKVENS: [Hz]	50
SPÄNNING: [V]	380V [3-fas]

KUND:
ADRESS:

MP LIFTS