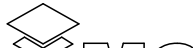


00-INDICE

ADECUACION DE LA OBRA POR PARTE DEL CLIENTE: Conforme al «PLIEGO DE CONDICIONES DE ASCENSOR COMPLETO»


07-HUIDA
06-DETALLE DE HUECO DE PUERTA
05-PLANTA DE FOSO
04-VIGA Y GANCHOS DE MONTAJE
03B-DETALLES DE FIJACION EN LA HUIDA
02-ALZADO LATERAL
01B-PLANTA
01-PLANTA
00-INDICE

F-1-602.rev.4

DIBUJADO		FECHA	REV.	[*] Las dimensiones no acotadas en el plano son indicativas y no vinculantes.		HOJA	
MP		2022	0	REFERENCIA:		1/9	
MODELO ASCENSOR:				MPFLEXMINIFONDO320S_ES			
FLEX MINI							
CAPACIDAD: [Nº PERSONAS]		4		CLIENTE:			
CARGA UTIL: [kg]		320		SITUACION OBRA:			
VELOCIDAD: [m/s]		1					
PARADAS: [Nº]		4					
FRECUENCIA: [Hz]		50					
TENSION: [V]							
TRIFASICO.380V							
MP ASCENSORES							

01-PLANTA

NOTA: Es imprescindible respetar los planos de la instalación para llevar a cabo el montaje de las guías, la soportería y los componentes específicos de la solución EN 81-21

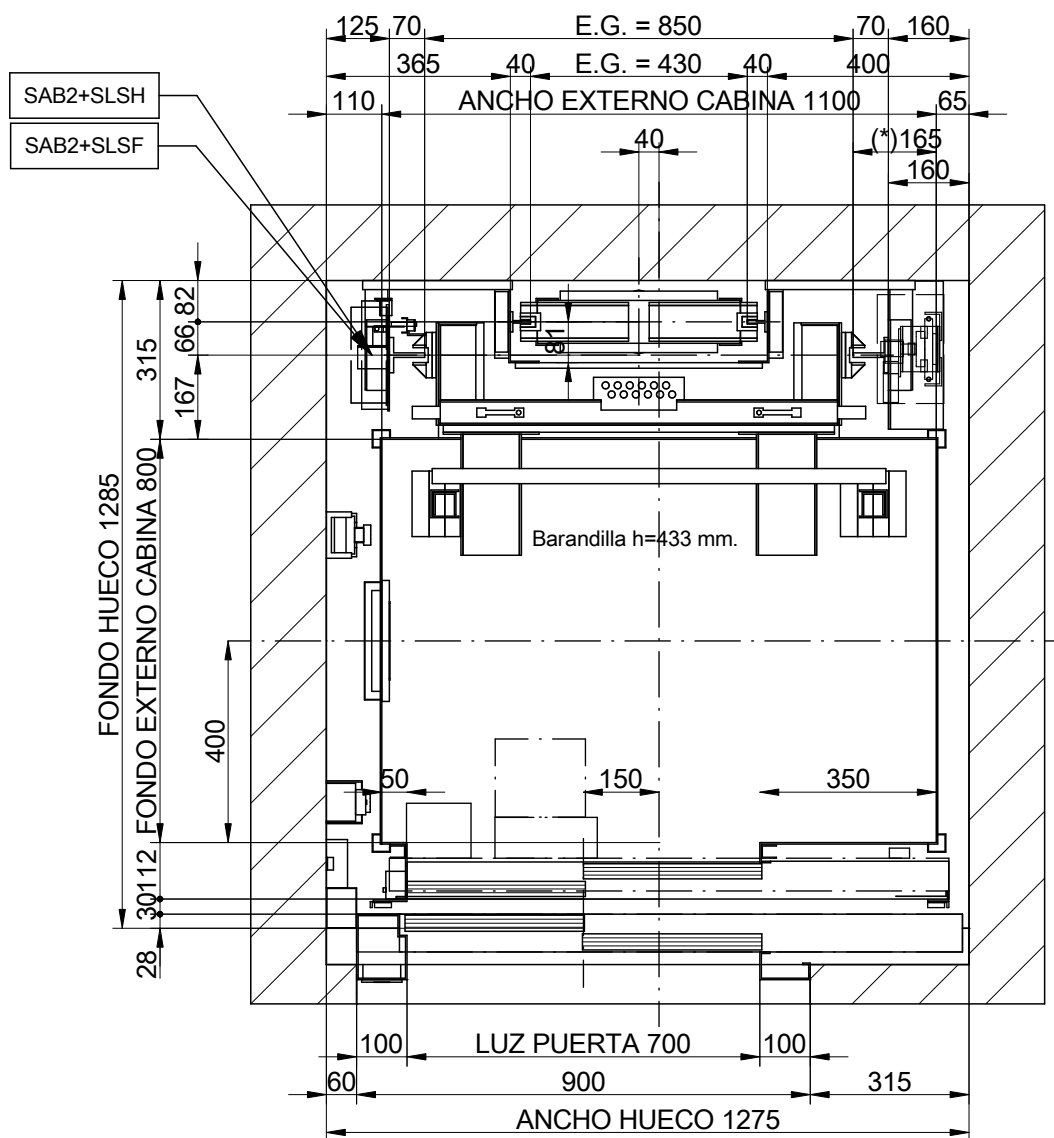


ESCALA[*]: 1:15

F-1-602.rev.4

DIBUJADO	FECHA	REV.	[*] Las dimensiones no acotadas en el plano son indicativas y no vinculantes.		HOJA
MP	2022	0			2/9
MODELO ASCENSOR:			REFERENCIA:		
FLEX MINI			MPFLEXMINIFONDO320S_ES		
CAPACIDAD: [Nº PERSONAS]			CLIENTE:		
CARGA UTIL: [kg]			SITUACION OBRA:		
VELOCIDAD: [m/s]					
PARADAS: [Nº]					
FRECUENCIA: [Hz]					
TENSION: [V]					MP ASCENSORES
TRIFASICO.380V					

MP ASCENSORES

01B-PLANTA

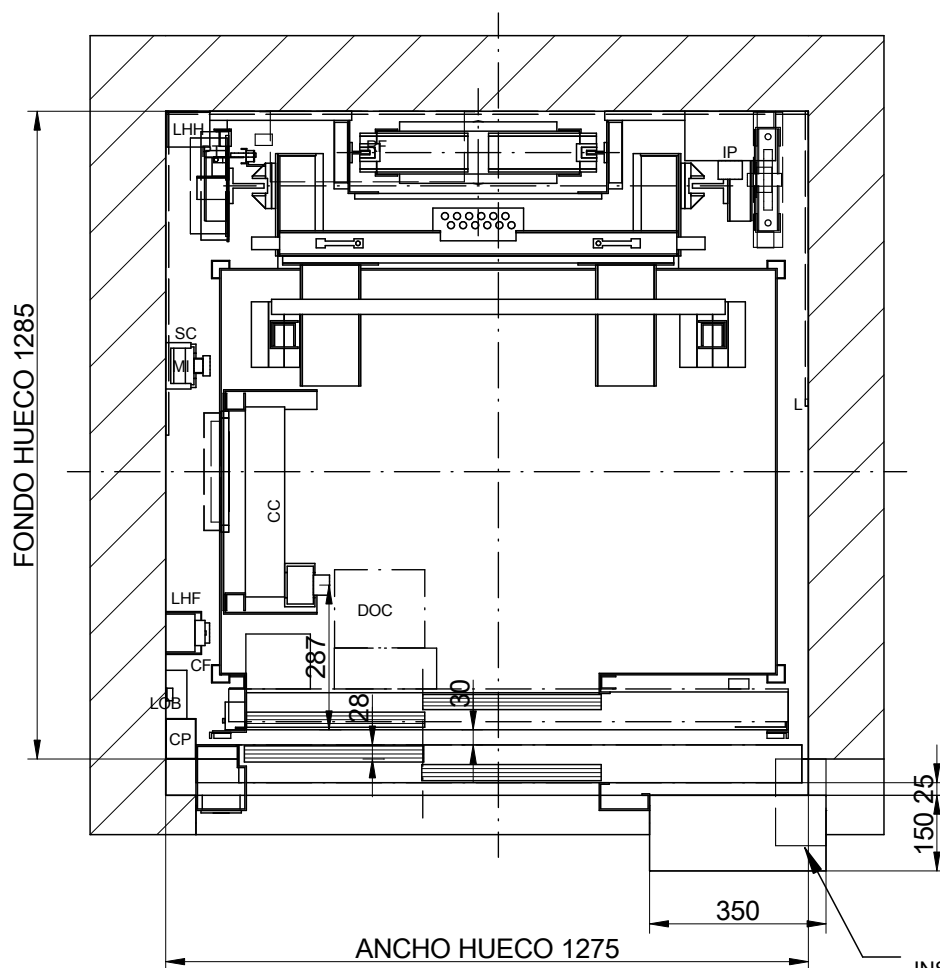


ESCALA[*]: 1:15

NOMENCLATURA

CP: Canaleta principal (o secundaria)
 CC: Caja conexiones techo cabina
 CF: Caja foso
 CL: Conmutador Luz Hueco
 DOC: Caja Control Operador
 L: Luminaria
 LOB: Placa control botoneras
 MI: Mando Inspección
 PT: Patín
 RF: Resistencia frenado
 ST: Dispositivo parada
 SC: Soporte cuerda maniobra
 IP: Interruptor principal externo

LHF: Indicador luminoso SAB2 foso
 LHH: Indicador luminoso SAB2 huida
 SLSF/H: Final de carrera en foso/huida


ARMARIO ELECTRICO Altura= 2160 mm.
 AREA DE TRABAJO [mm]= 500x700
 Secuencia piso del armario:

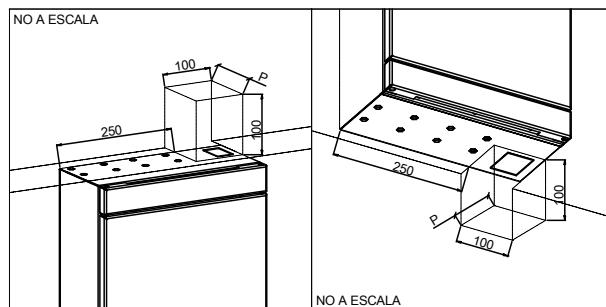


F-1-602.rev.4

DIBUJADO	FECHA	REV.	[*] Las dimensiones no acotadas en el plano son indicativas y no vinculantes.		HOJA
MP	2022	0			3/9
MODELO ASCENSOR:			REFERENCIA: MPFLEXMINIFONDO320S_ES		
FLEX MINI					
CAPACIDAD: [N° PERSONAS]			4	CLIENTE:	
CARGA UTIL: [kg]			320	SITUACION OBRA:	
VELOCIDAD: [m/s]			1		
PARADAS: [N°]			4		
FRECUENCIA: [Hz]			50		
TENSION: [V]					
TRIFASICO.380V					

MP ASCENSORES

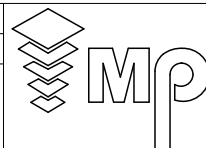

02-ALZADO LATERAL

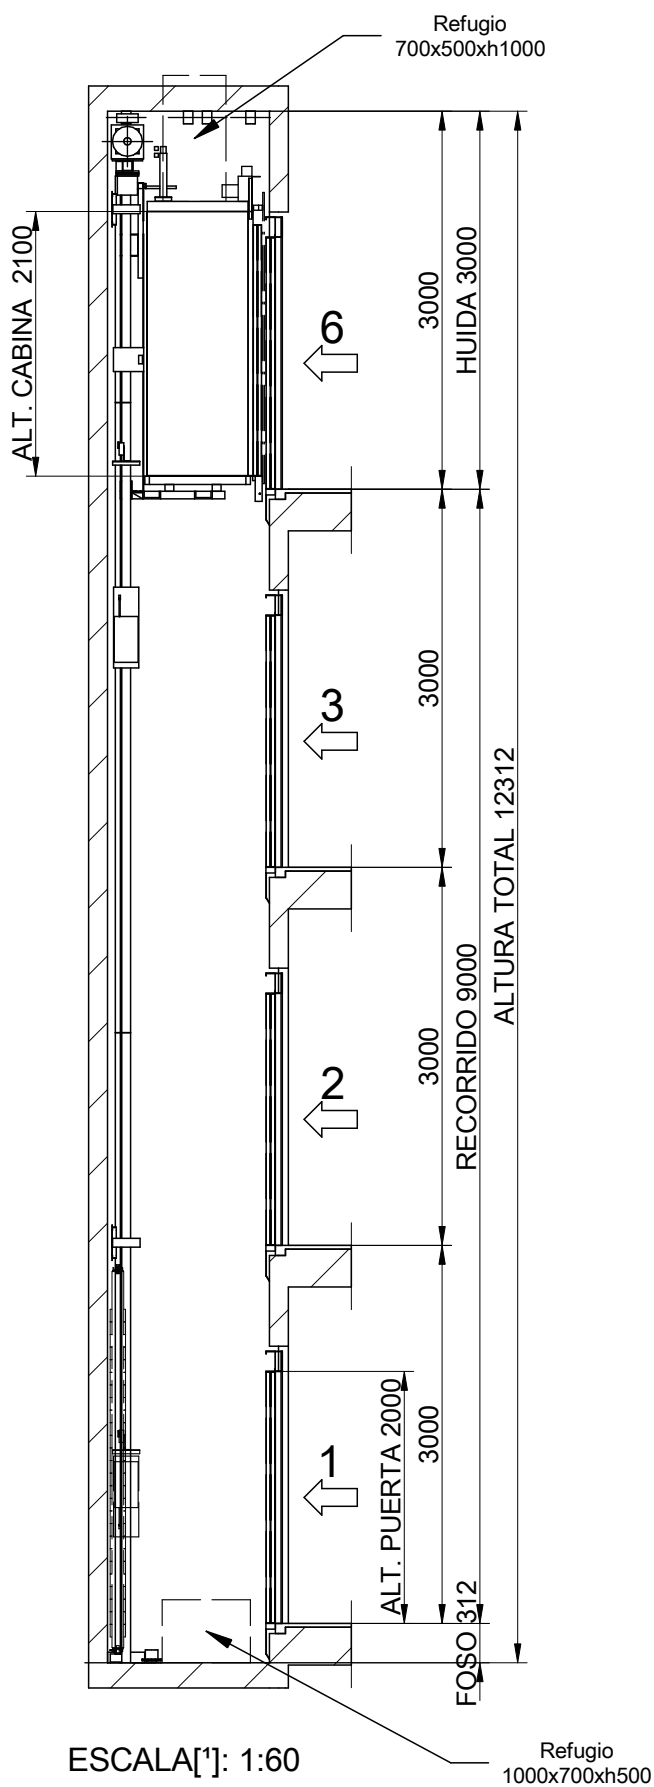


F-1-602.rev.4

DIBUJADO	FECHA	REV.	[!] Las dimensiones no acotadas en el plano son indicativas y no vinculantes.		HOJA 4/9	
MP	2022	0				
MODELO ASCENSOR:			REFERENCIA: MPFLEXMINIFONDO320S_ES			
FLEX MINI						
CAPACIDAD: [Nº PERSONAS]			4		CLIENTE: SITUACION OBRA:	
CARGA UTIL: [kg]			320			
VELOCIDAD: [m/s]			1			
PARADAS: [Nº]			4			
FRECUENCIA: [Hz]			50			
TENSION: [V]					MP ASCENSORES	
TRIFASICO 380V						

Foso liso y a nivel protegido de infiltraciones de agua.
[EN81-20:2014 5.2.1.9]
Prever dispositivo de acceso.
[EN81-20:2014 5.2.2.4]
Dispositivo de parada.
[EN81-20:2014 5.2.1.5.1. a]
Estación de control de inspección.
[EN81-20:2014 5.2.1.5.1 b]
Toma de corriente.
[EN81-20:2014 5.2.1.5.1. c]
Interruptor de alumbrado, conmutado con el armario.
[EN81-20:2014 5.2.1.5.1. d]

04-VIGA Y GANCHOS DE MONTAJE

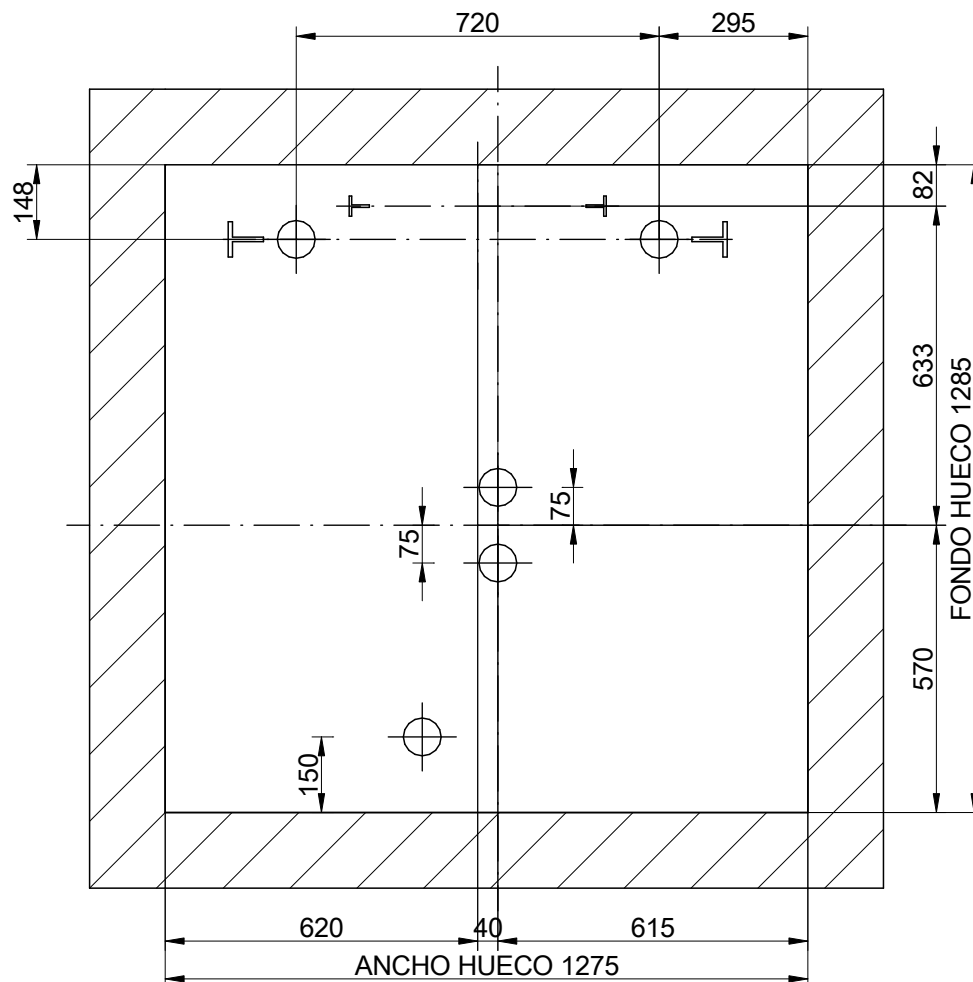

ESCALA[*]: 1:15

POSICION DE LOS GANCHOS DESMONTABLES CAPACES DE SOPORTAR
1000 kg CADA UNO A SUMINISTRAR POR EL CONSTRUCTOR
(POSICION RECOMENDADA GANCHOS DE MONTAJE)


F-1-602.rev.4

DIBUJADO	FECHA	REV.	[*] Las dimensiones no acotadas en el plano son indicativas y no vinculantes.		HOJA	
MP	2022	0			6/9	
MODELO ASCENSOR:			REFERENCIA:			
FLEX MINI			MPFLEXMINIFONDO320S_ES			
CAPACIDAD: [Nº PERSONAS]		4	CLIENTE:			
CARGA UTIL: [kg]		320	SITUACION OBRA:			
VELOCIDAD: [m/s]		1				
PARADAS: [Nº]		4				
FRECUENCIA: [Hz]		50				
TENSION: [V]						
TRIFASICO.380V						

MP ASCENSORES

MP ASCENSORES

05-PLANTA DE FOSO


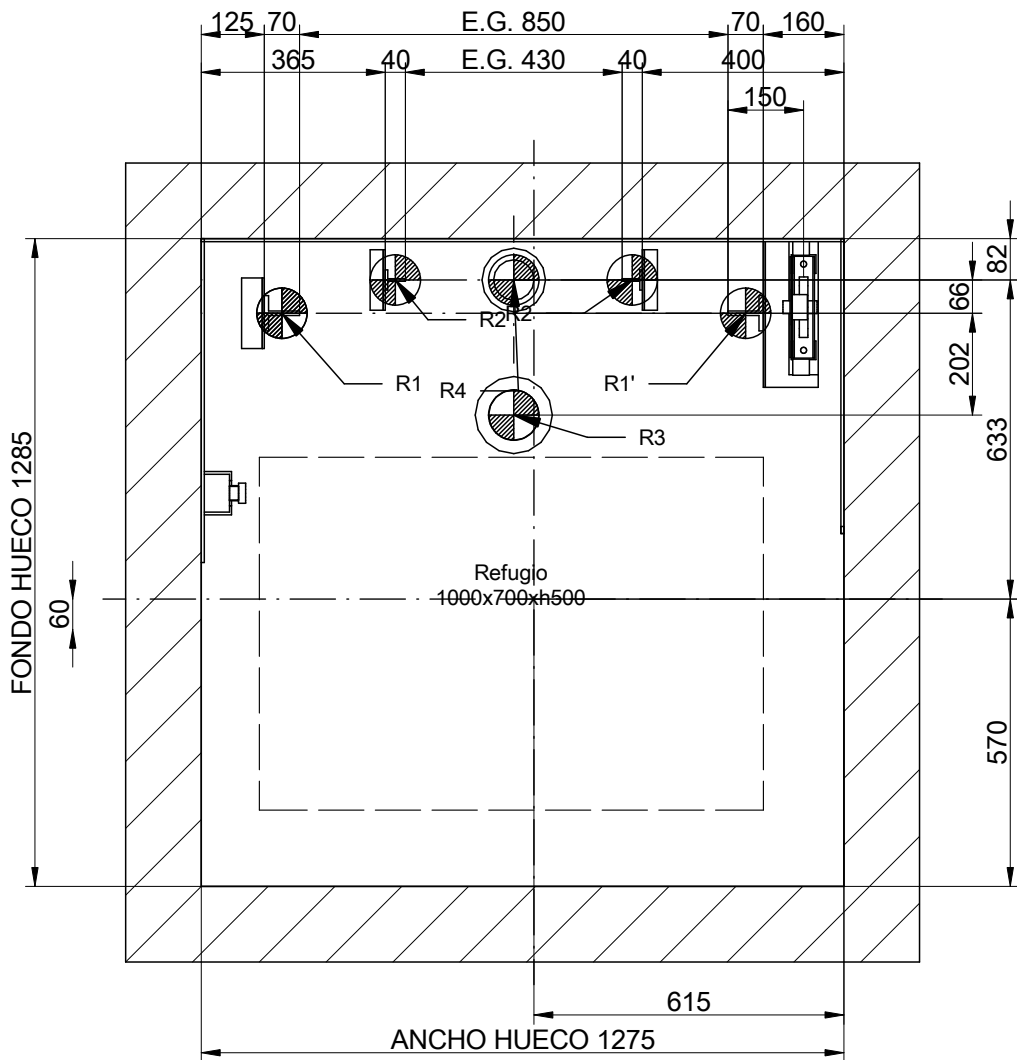


ESCALA[1]: 1:15


F-1-602.rev.4

DIBUJADO	FECHA	REV.	[*] Las dimensiones no acotadas en el plano son indicativas y no vinculantes.		HOJA	
MP	2022	0			7/9	
MODELO ASCENSOR:			REFERENCIA:			
FLEX MINI			MPFLEXMINIFONDO320S_ES			
CAPACIDAD: [Nº PERSONAS]		4	CLIENTE:			
CARGA UTIL: [kg]		320	SITUACION OBRA:			
VELOCIDAD: [m/s]		1				
PARADAS: [Nº]		4				
FRECUENCIA: [Hz]		50				
TENSION: [V]						
TRIFASICO.380V						


06-DETALLE DE HUECO DE PUERTA

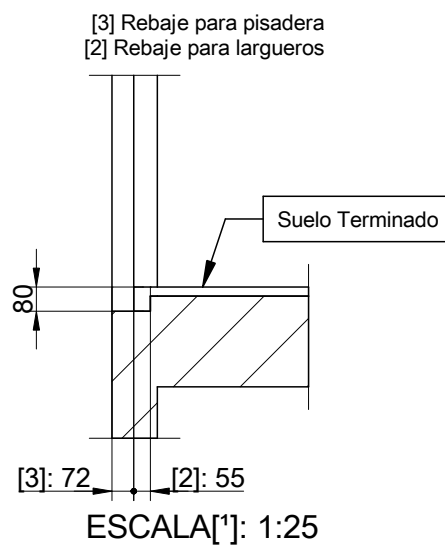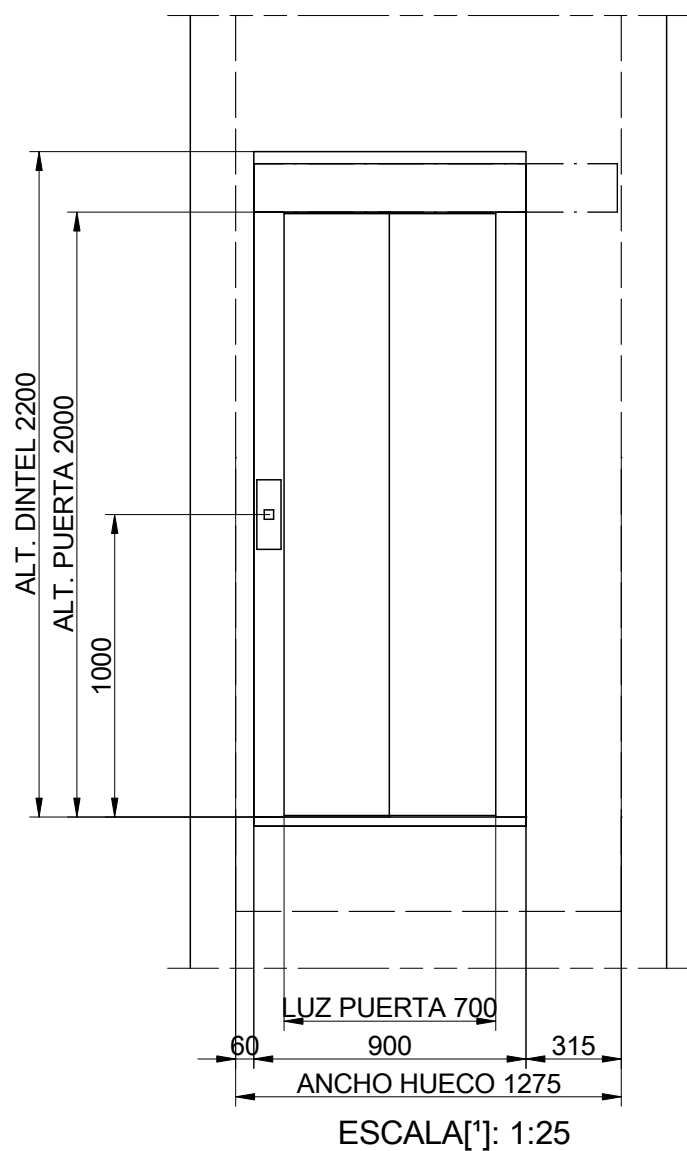

F-1-602.rev.4

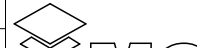
DIBUJADO		FECHA	REV.	[*] Las dimensiones no acotadas en el plano son indicativas y no vinculantes.		HOJA	
MP		2022	0	REFERENCIA: MPFLEXMINIFONDO320S_ES		8/9	
MODELO ASCENSOR: FLEX MINI							
CAPACIDAD: [Nº PERSONAS]				4	CLIENTE:		
CARGA UTIL: [kg]				320	SITUACION OBRA:		
VELOCIDAD: [m/s]				1			
PARADAS: [Nº]				4			
FRECUENCIA: [Hz]				50			
TENSION: [V]							
TRIFASICO 380V							
MP ASCENSORES							

07-HUIDA

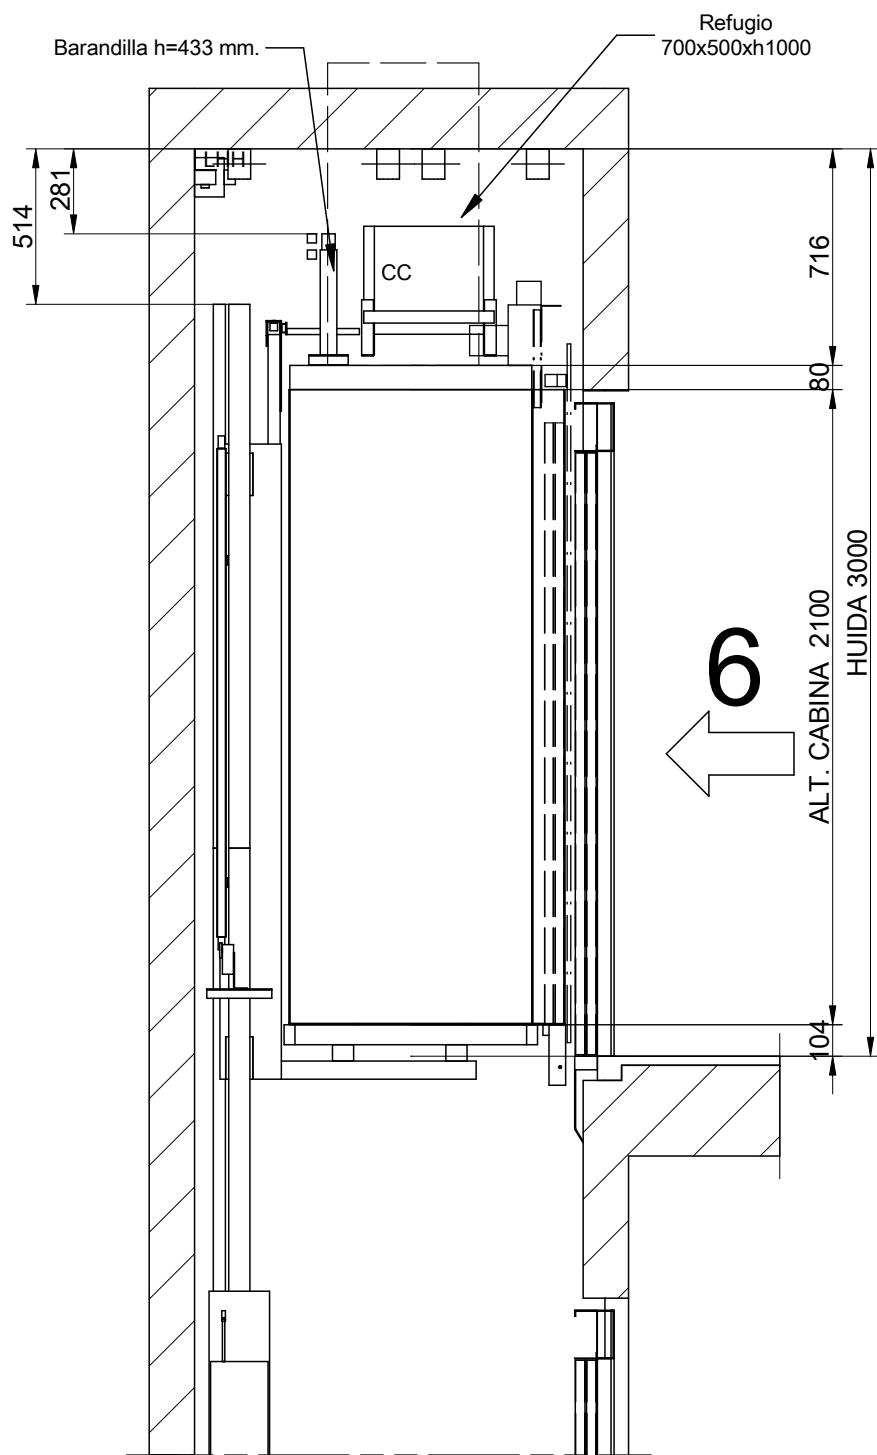

ESCALA[*]: 1:25

F-1-602.rev.4

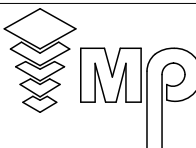DIBUJADO	FECHA	REV.	[*] Las dimensiones no acotadas en el plano son indicativas y no vinculantes.		HOJA	
MP	2022	0			9/9	
MODELO ASCENSOR:			REFERENCIA:			
FLEX MINI			MPFLEXMINIFONDO320S_ES			
CAPACIDAD: [Nº PERSONAS]			CLIENTE:			
CARGA UTIL: [kg]			SITUACION OBRA:			
VELOCIDAD: [m/s]						
PARADAS: [Nº]						
FRECUENCIA: [Hz]						
TENSION: [V]						
TRIFASICO.380V						
MP ASCENSORES						

MP ASCENSORES