01-GRUNDRISS

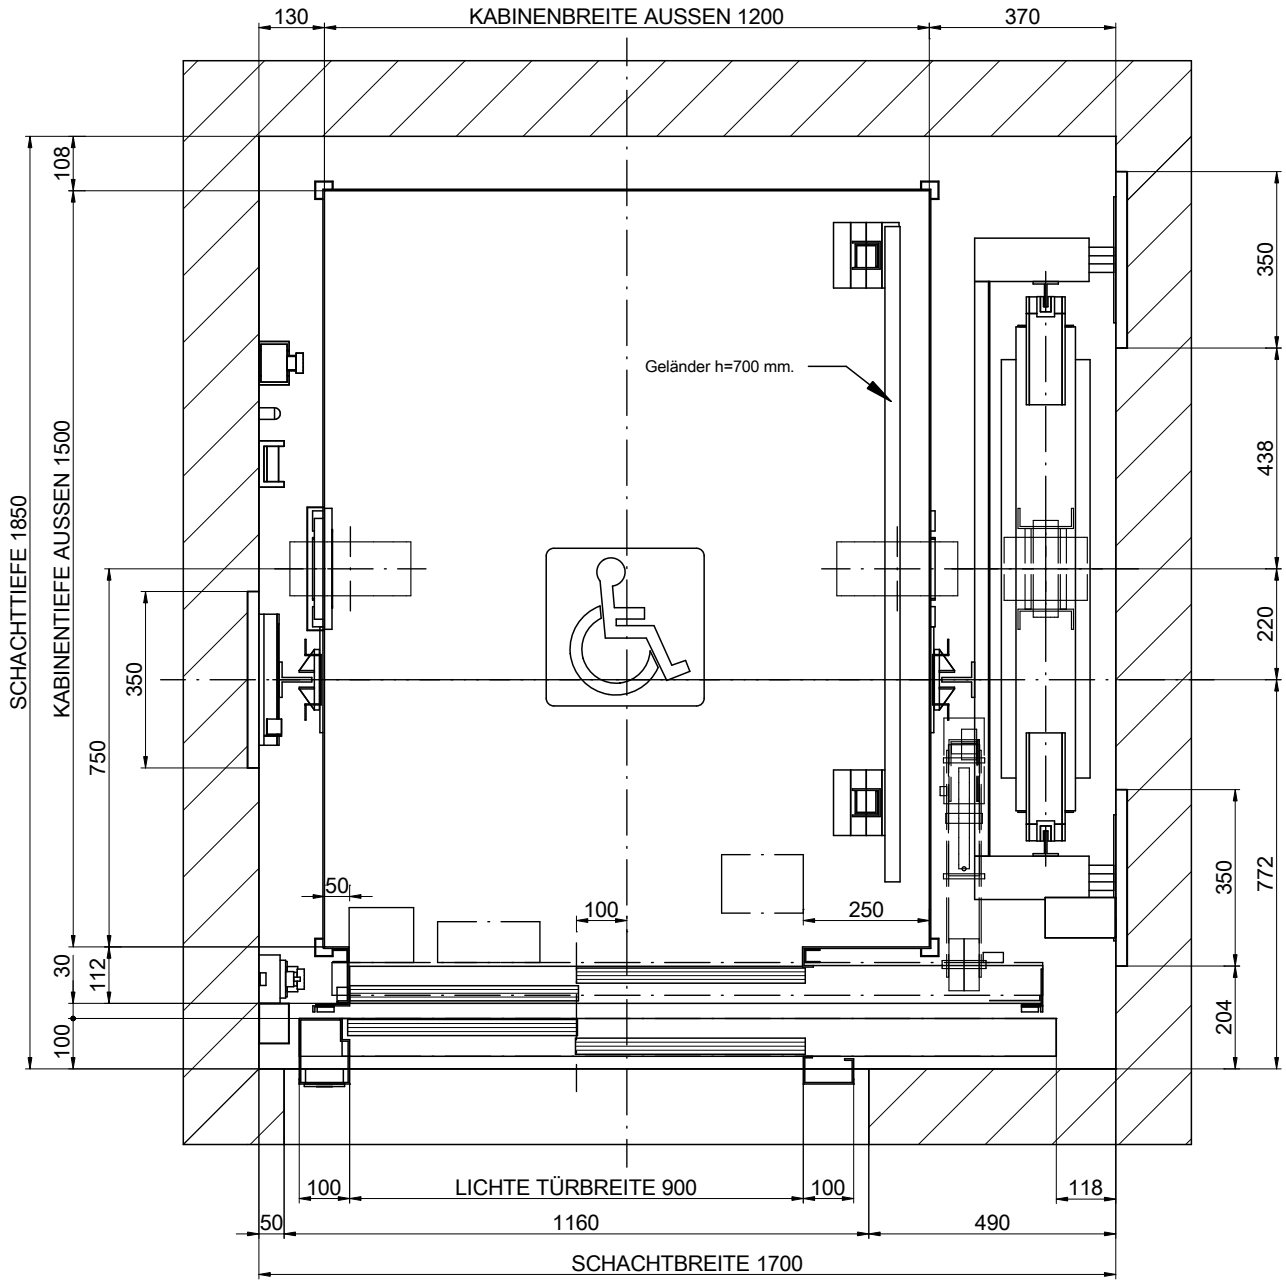

MASSTAB[¹]: 1:15

ZEICHNUNG	DATUM	REV.	BLATT
MP	2017	00	1/8

[¹] Ungenannte Maße in der Zeichnung sind unverbindlich.

REFERENZ:
MPGO!EVOLUTION800ST2_DE

AUFZUGSMODELL:

MP GO! EVOLUTION

KAPAZITÄT: [PERSONENZAHL]	10
NENNLAST: [kg]	800
GESCHWINDIGKEIT: [m/s]	1
NETZFREQUENZ: [Hz]	50
NETZSPANNUNG: [V]	380V [Dreiphasig]

KUNDE:
STANDORT DER ANLAGE:

MP AUFZÜGEN

01B-GRUNDRISS

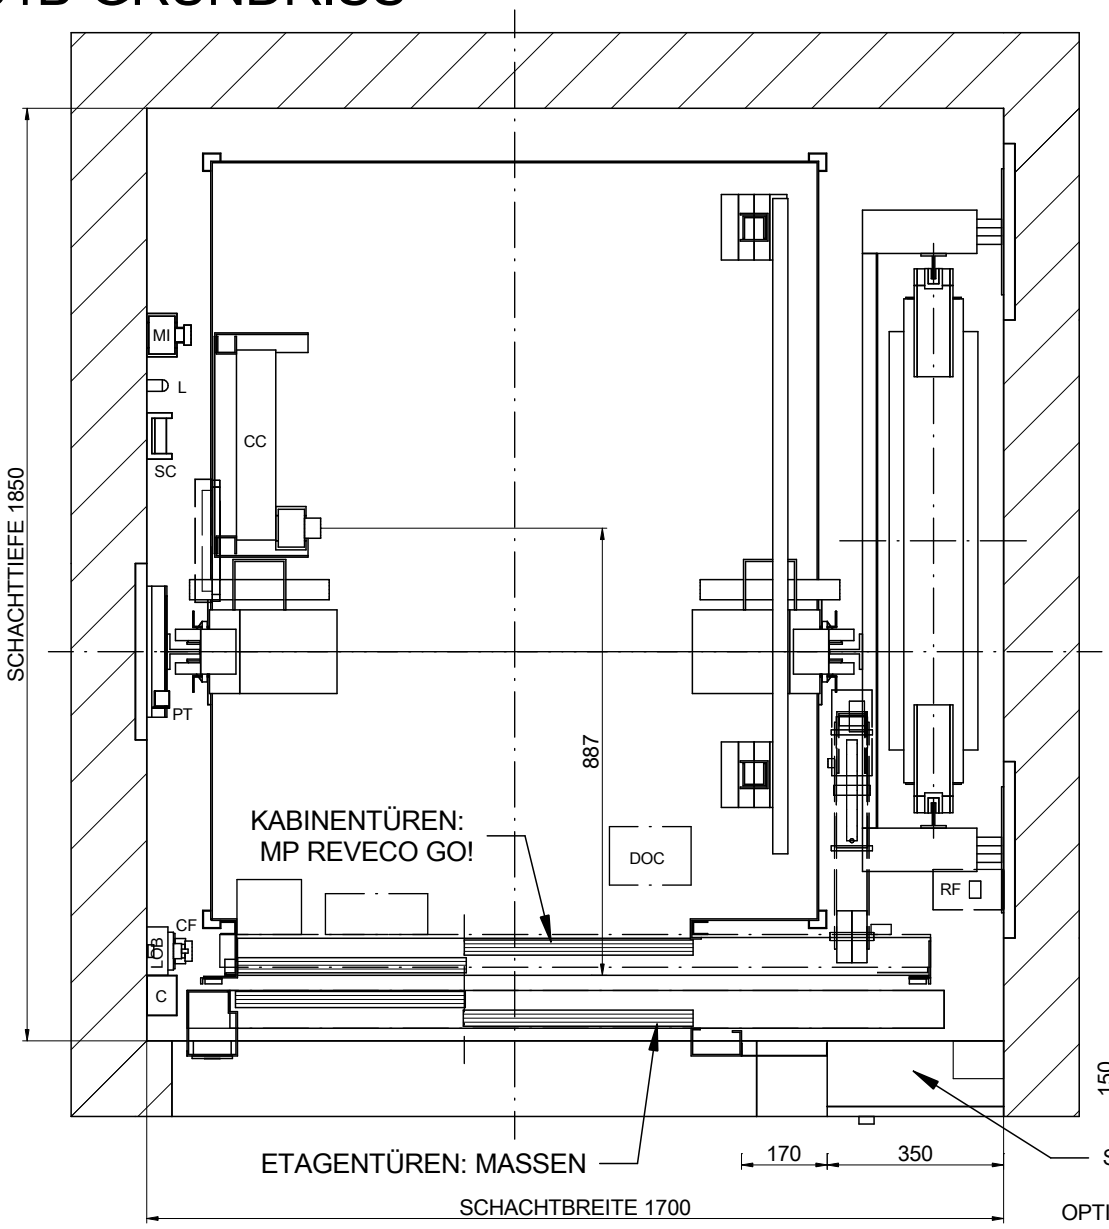

MASSTAB[¹]: 1:15

NOMENKLATUR
C: Kabelkanal
CC: Verbindungsbox Kabinendach
CF: Grubensteuerstelle
CL: Schalter Schachtlicht
DOC: Türsteuergerät
L: Beleuchtung
LOB: Platine für Außensteuerungen
MI: Inspektionskasten
PT: starre Kurve
RF: Bremswiderstand
ST: Not stop
SC: Befestigung Hängekabell

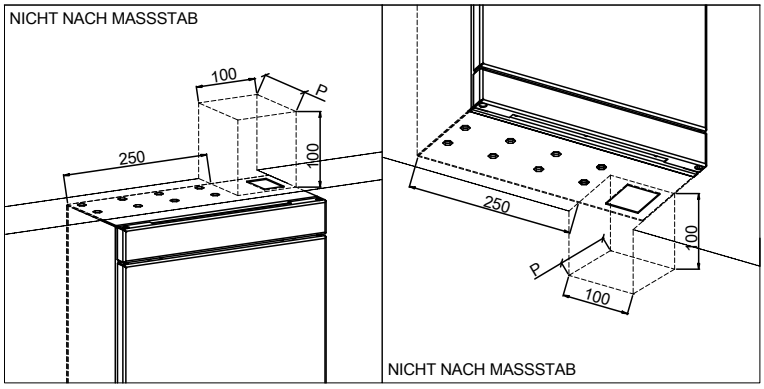

ZEICHNUNG	DATUM	REV.	BLATT
MP	2017	00	2/8

[¹] Ungenannte Maße in der Zeichnung sind unverbindlich.

REFERENZ:
MPGO!EVOLUTION800ST2_DE

AUFZUGSMODELL:

MP GO! EVOLUTION

KAPAZITÄT: [PERSONENZAHL]	10
NENNLAST: [kg]	800
GESCHWINDIGKEIT: [m/s]	1
NETZFREQUENZ: [Hz]	50
NETZSPANNUNG: [V]	380V [Dreiphasig]

KUNDE:
STANDORT DER ANLAGE:

MP AUFZÜGEN

02-SCHNITT SEITLICH

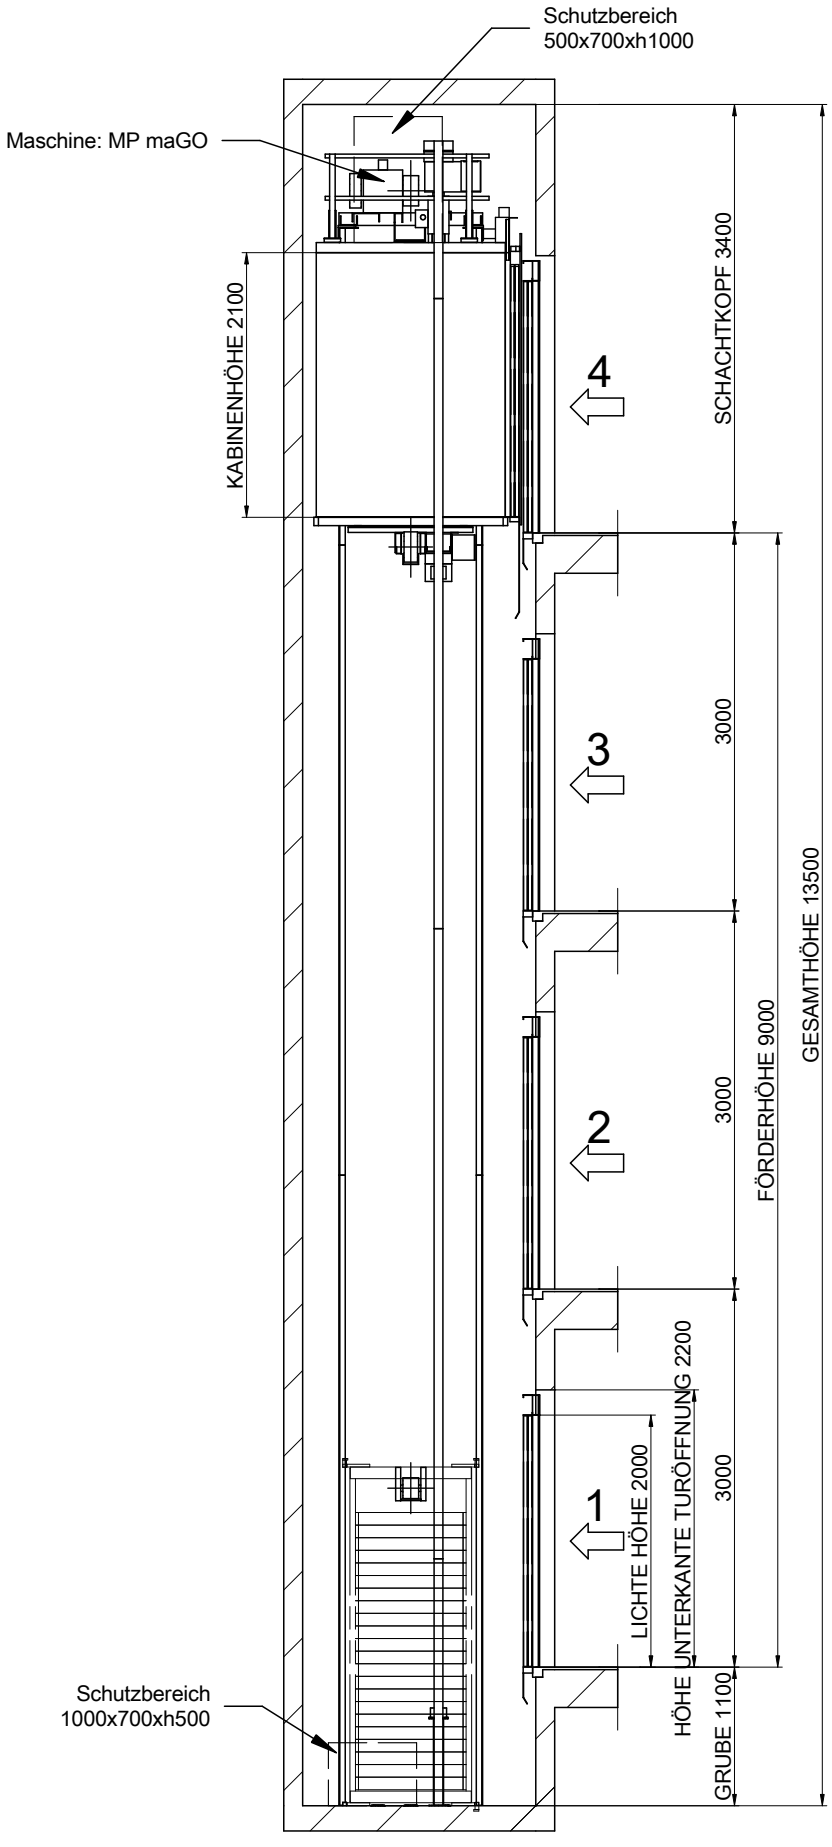

MASSTAB[¹]: 1:60

ZEICHNUNG	DATUM	REV.	BLATT
MP	2017	00	3/8

AUFZUGSMODELL:

MP GO! EVOLUTION

[¹] Ungenannte Maße in der Zeichnung sind unverbindlich.

REFERENZ:
MPGOIEVOLUTION800ST2_DE

KUNDE:
STANDORT DER ANLAGE:

MP AUFZÜGEN

KAPAZITÄT: [PERSONENZAHL]	10
NENNLAST: [kg]	800
GESCHWINDIGKEIT: [m/s]	1
NETZFREQUENZ: [Hz]	50
NETZSPANNUNG: [V]	380V [Dreiphasig]

Bündige Haltestelle
geschützt wasserdicht.
[EN81-20:2014 5.2.1.9]
Schachtgrubenzugang vorgesehen.
[EN81-20:2014 5.2.2.4]
Stopschalter.
[EN81-20:2014 5.2.1.5.1. a]
Inspektionskasten.
[EN81-20:2014 5.2.1.5.1. b]
Stomversorgung.
[EN81-20:2014 5.2.1.5.1. c]
Lichtschalter
durchschaltung zum Schaltschrank.
[EN81-20:2014 5.2.1.5.1. d]

03B-BEFESTIGUNGEN IM SCHACHTKOPF

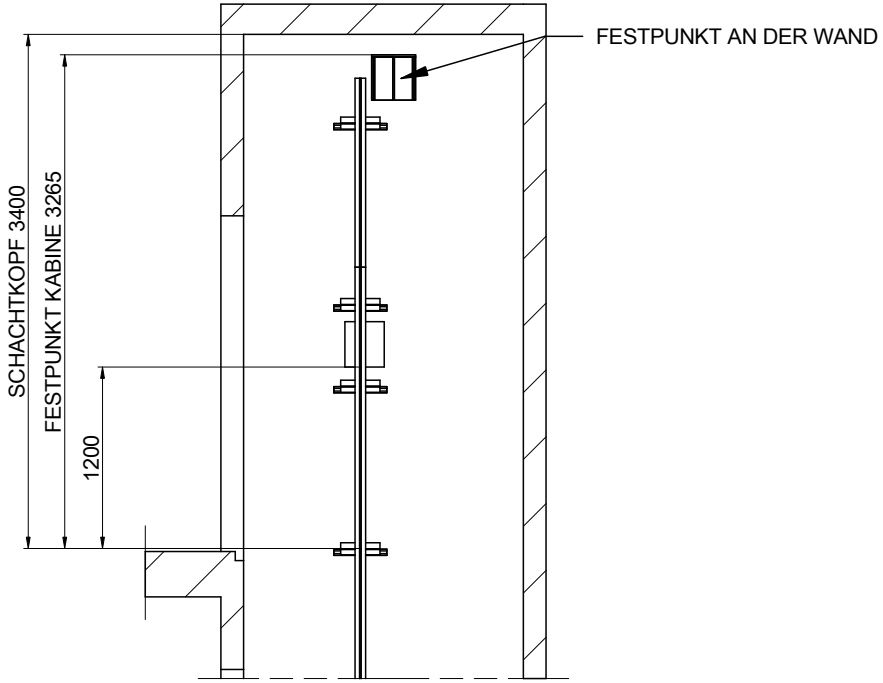

GEGENGEWICHT GEGENÜBER
MASSTAB[¹]: 1:50

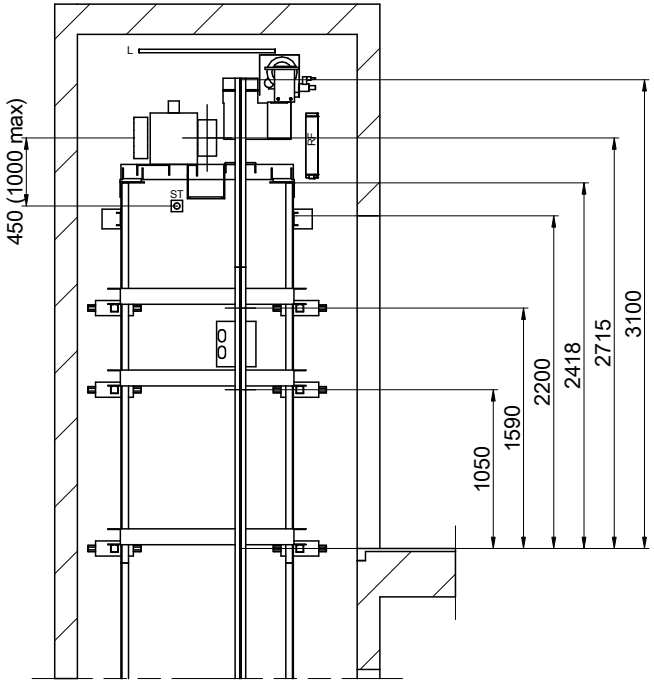

GEGENGEWICHT AN WAND
MASSTAB[¹]: 1:50

ZEICHNUNG	DATUM	REV.	BLATT
MP	2017	00	4/8

AUFZUGSMODELL:

MP GO! EVOLUTION

KAPAZITÄT: [PERSONENZAHL]	10
NENNLAST: [kg]	800
GESCHWINDIGKEIT: [m/s]	1
NETZFREQUENZ: [Hz]	50
NETZSPANNUNG: [V]	380V [Dreiphasig]

[¹] Ungenannte Maße in der Zeichnung sind unverbindlich.

REFERENZ:
MPGO!EVOLUTION800ST2_DE

KUNDE:
STANDORT DER ANLAGE:

MP AUFZÜGEN

04-BALKEN UND MONTAGEHAKEN

POSITON DER ENTFERNBAREN LASTHAKEN BELASTBAR BIS
2000 kg PRO HAKEN BEREITZUSTELLEN DURCH DEN BAUTRÄGER
(EMPFOHLENE POSITION DER LASTHAKEN)

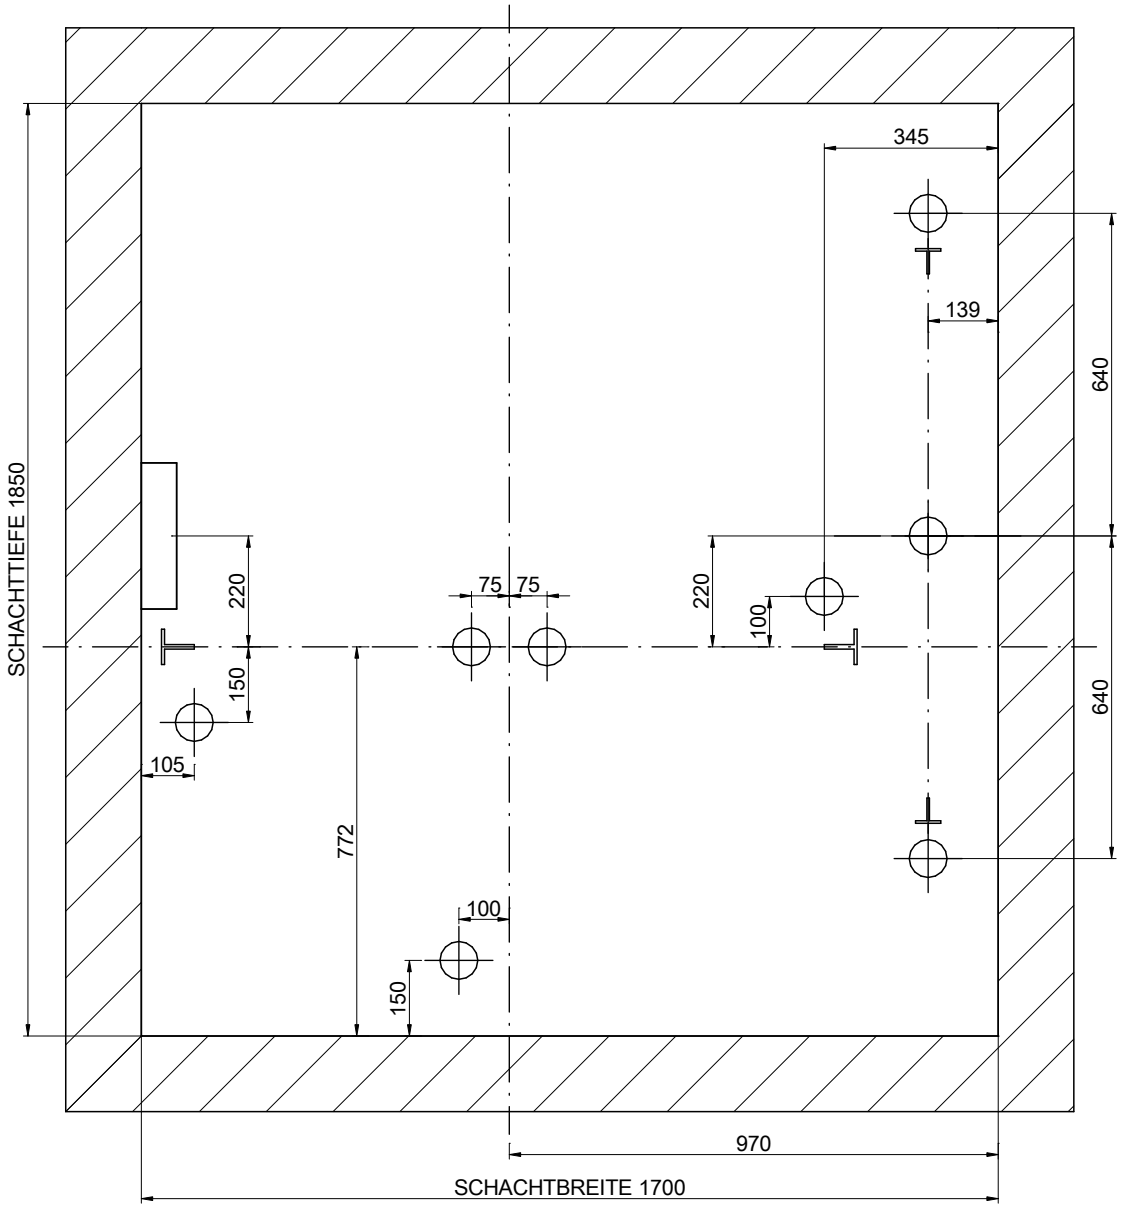

MASSTAB[¹]: 1:15

ZEICHNUNG	DATUM	REV.	BLATT
MP	2017	00	5/8

[¹] Ungenannte Maße in der Zeichnung sind unverbindlich.

REFERENZ:
MPGO!EVOLUTION800ST2_DE

AUFZUGSMODELL:

MP GO! EVOLUTION

KAPAZITÄT: [PERSONENZAHL]	10
NENNLAST: [kg]	800
GESCHWINDIGKEIT: [m/s]	1
NETZFREQUENZ: [Hz]	50
NETZSPANNUNG: [V]	380V [Dreiphasig]

KUNDE:
STANDORT DER ANLAGE:

MP AUFZÜGEN

05-GRUNDRISS SCHACHTGRUBE

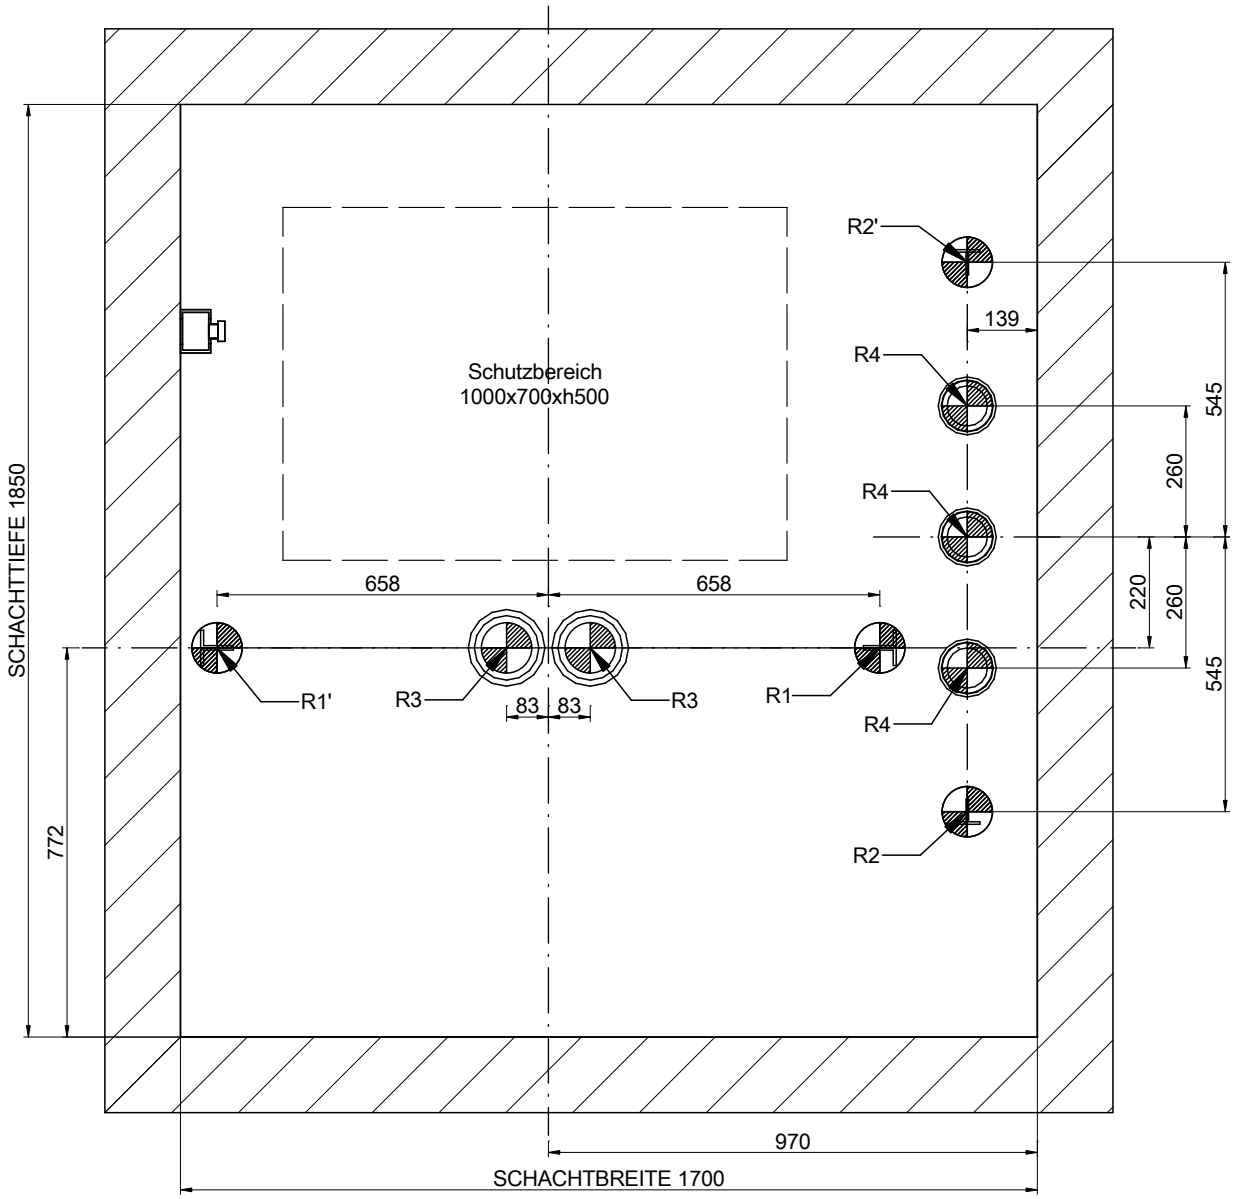

MASSTAB[¹]: 1:15

BELASTUNGEN [N] [max.]				
R1	32000	R2	23000	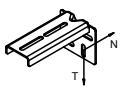
R1'	28000	R2'	24000	
R3	34500	R4	17700	
N	2200	T	1200	

ZEICHNUNG	DATUM	REV.	BLATT
MP	2017	00	6/8

AUFZUGSMODELL:

MP GO! EVOLUTION

KAPAZITÄT: [PERSONENZAHL]	10
NENNLAST: [kg]	800
GESCHWINDIGKEIT: [m/s]	1
NETZFREQUENZ: [Hz]	50
NETZSPANNUNG: [V]	380V [Dreiphasig]

[¹] Ungenannte Maße in der Zeichnung sind unverbindlich.

REFERENZ:
MPGO!EVOLUTION800ST2_DE

KUNDE:
STANDORT DER ANLAGE:

MP AUFZÜGEN

06-MAUERÖFFNUNG EINZELANSICHT

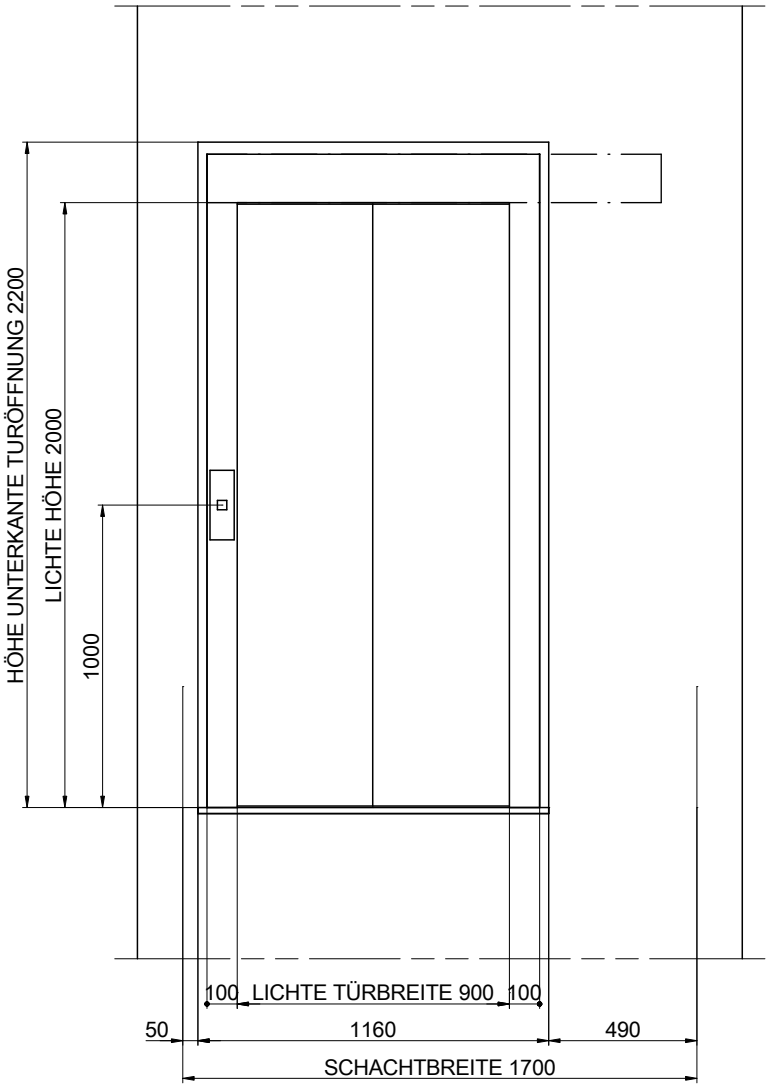

MASSTAB[¹]: 1:25

[2] Steherausnehmung

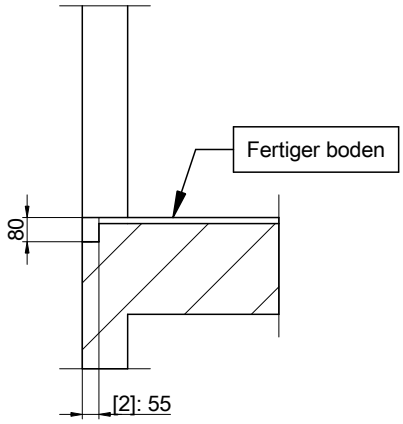

MASSTAB[¹]: 1:25

ZEICHNUNG	DATUM	REV.	BLATT
MP	2017	00	7/8

AUFZUGSMODELL:

MP GO! EVOLUTION

KAPAZITÄT: [PERSONENZAHL]	10
NENNLAST: [kg]	800
GESCHWINDIGKEIT: [m/s]	1
NETZFREQUENZ: [Hz]	50
NETZSPANNUNG: [V]	380V [Dreiphasig]

[¹] Ungenannte Maße in der Zeichnung sind unverbindlich.

REFERENZ:
MPGO!EVOLUTION800ST2_DE

KUNDE:
STANDORT DER ANLAGE:

MP AUFZÜGEN

07-SCHACHTKOPF

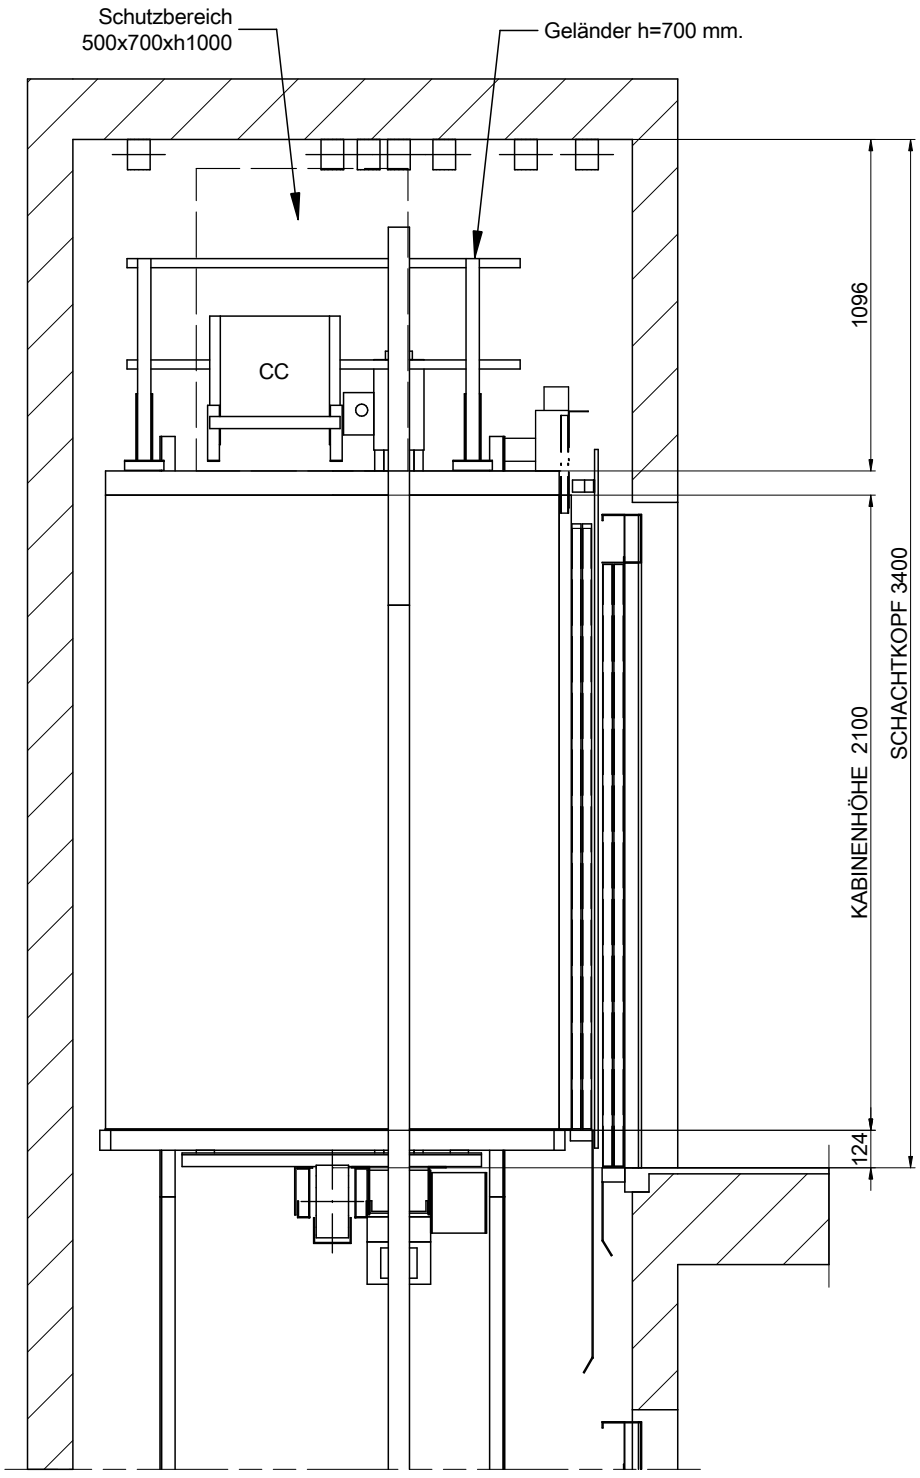

MASSTAB[¹]: 1:25

ZEICHNUNG	DATUM	REV.	BLATT
MP	2017	00	8/8

[¹] Ungenannte Maße in der Zeichnung sind unverbindlich.

REFERENZ:
MPGO!EVOLUTION800ST2_DE

AUFZUGSMODELL:

MP GO! EVOLUTION

KAPAZITÄT: [PERSONENZAHL]	10
NENNLAST: [kg]	800
GESCHWINDIGKEIT: [m/s]	1
NETZFREQUENZ: [Hz]	50
NETZSPANNUNG: [V]	380V [Dreiphasig]

KUNDE:
STANDORT DER ANLAGE:

MP AUFZÜGEN